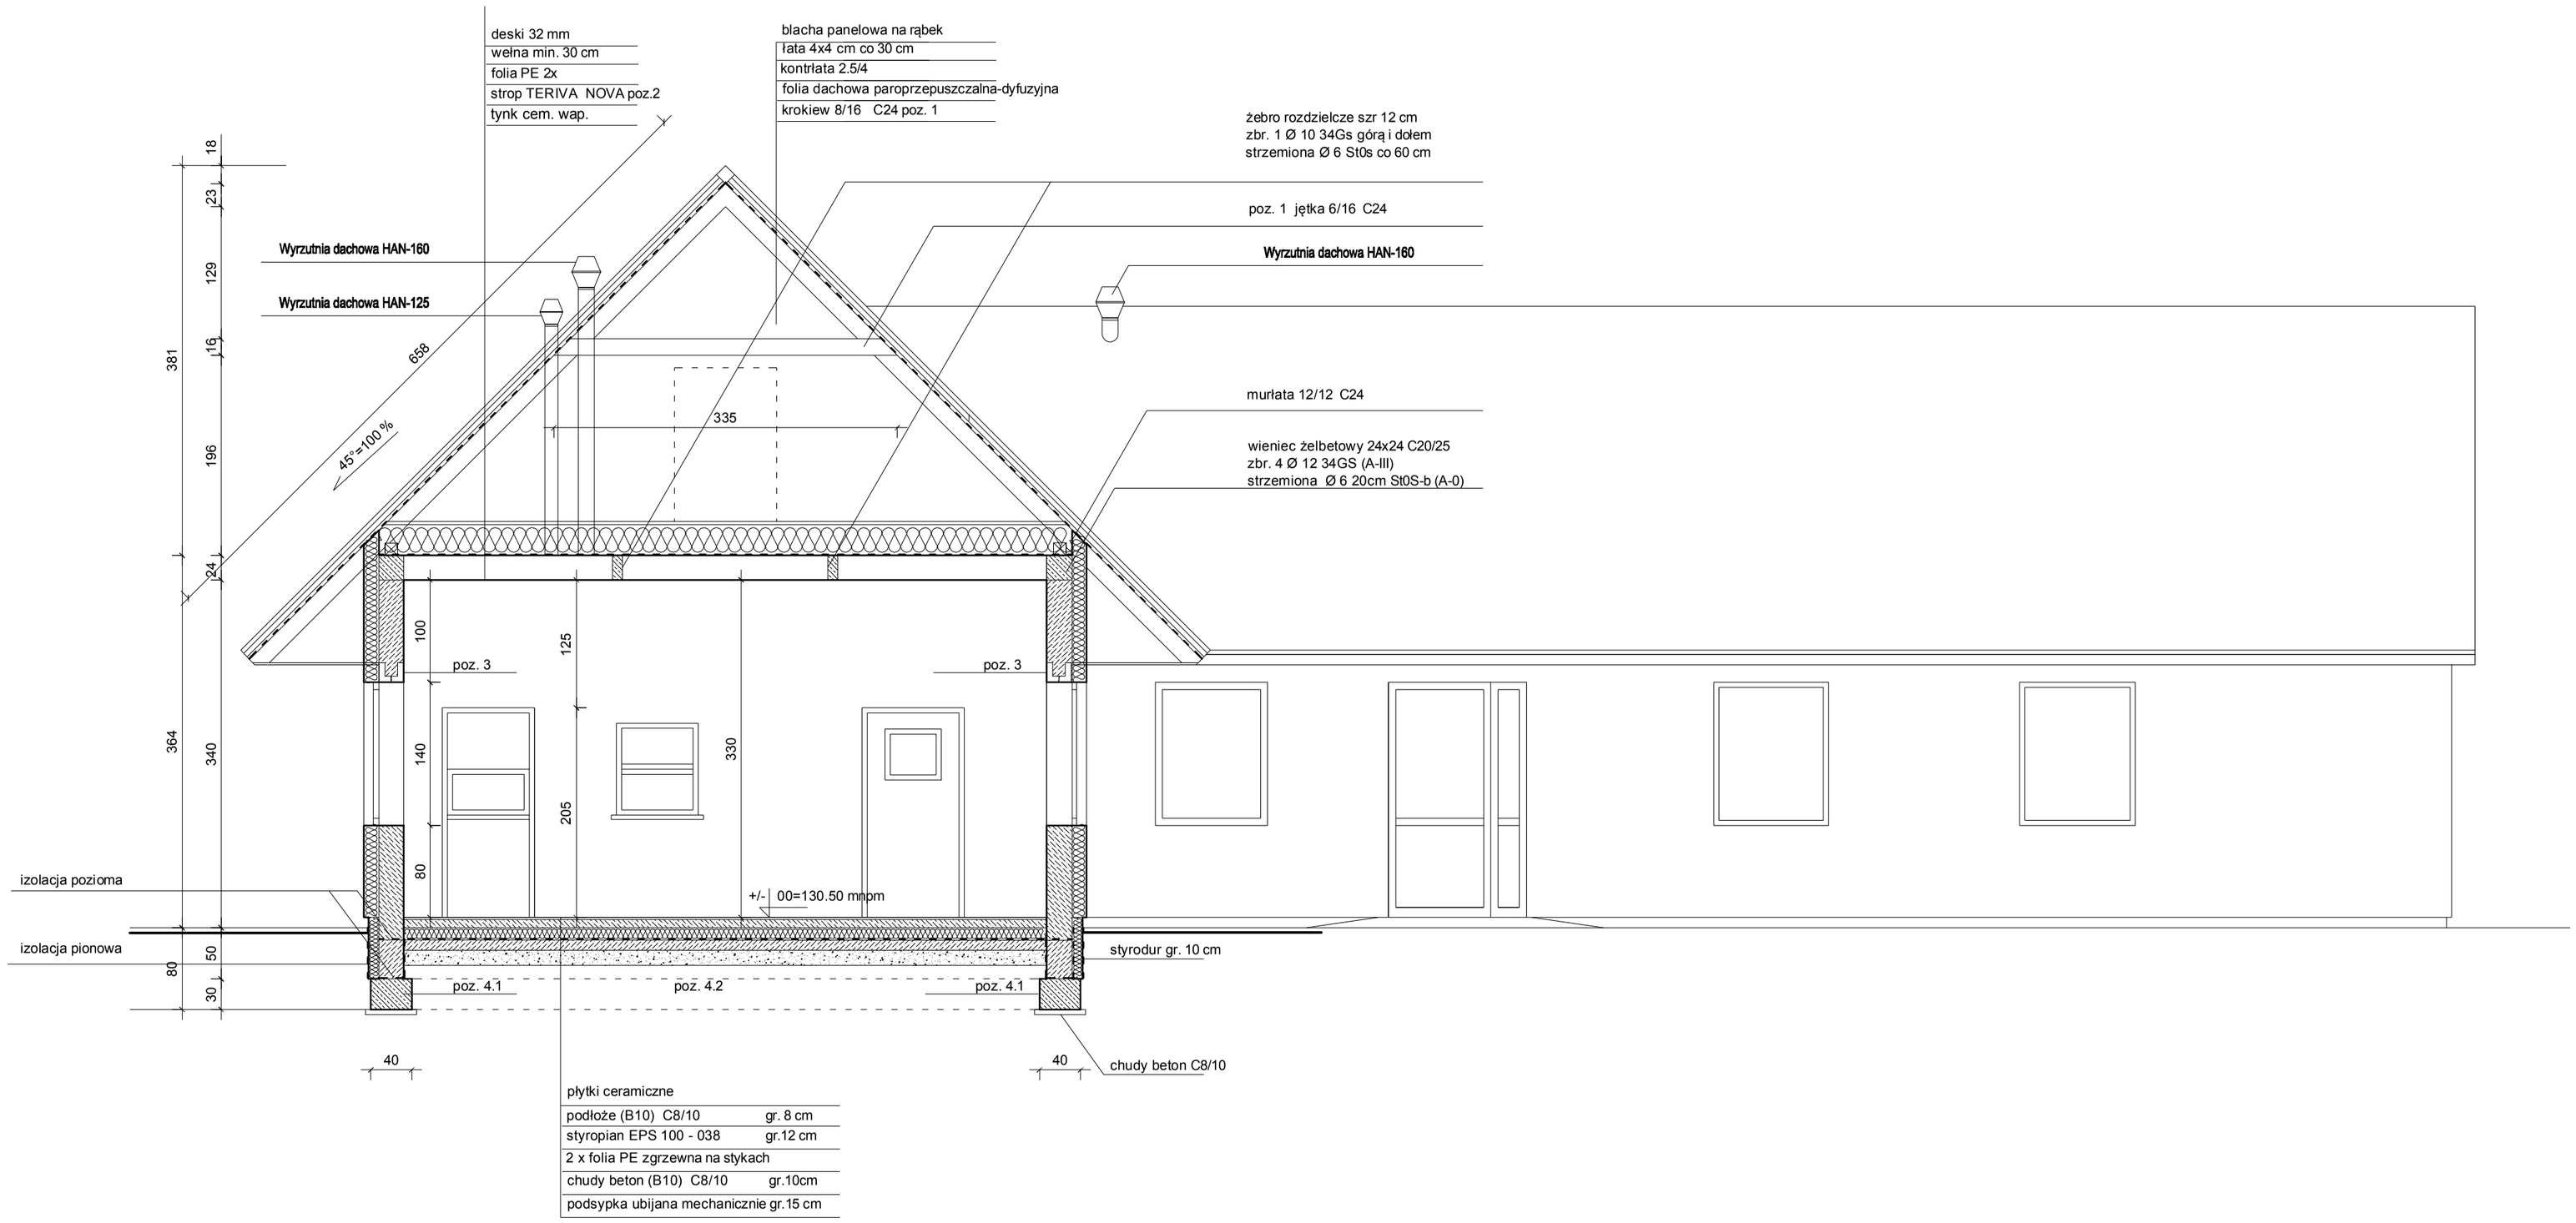

PRZEKRÓJ A - A 1 : 50

Obiekt: Świetlica w Zespole Szkół w Sypniewie
Stadium opracowania: Projekt budowlano-wykonawczy przebudowy i rozbudowy

Lokalizacja: Sypniewo gm. Więcbork dz. nr 229/2

Inwestor: Gmina Więcbork

	PROJBUD sp. z o.o.	Nr rysunku 7	13
FUNKCJA	IMIĘ I NAZWISKO	DATA	PODPIS
projektant architektury	mgr inż. arch. Piotr Adamowski upr. arch. bez ograniczeń nr PO/KK/227/2008		
projektant konstrukcji	inż. Andrzej Mikicki upr. arch. w zakresie ograniczonym upr. konstr. bez ograniczeń nr NB-7210/42/81, 136/83, 72/89		
opracowała	Małgorzata Pabian		