


SZKIC ORIENTACYJNY 1:10000

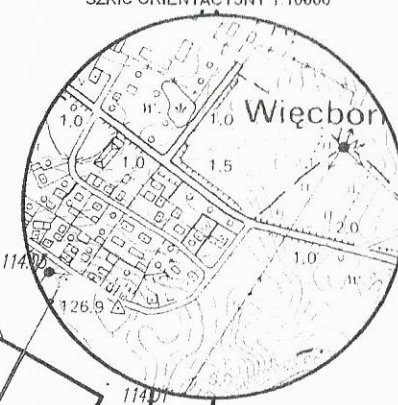


Mapa do celów projektowych

Nr ewid. zgl.GN.6640.653.2015
Obręb: Więcbork 0003
Gmina: Więcbork 041304_4
Powiat: sępoleński
Skala 1:500
Ark. m. 344.314.0924; 0942; 1031
Działka nr 101
Sępólno Krajeńskie 16.12.2015 r.

Zastrzega się, że opracowana mapa może nie zawierać informacji o przebiegu przewodów podziemnych, których z powodu braku danych z instytucji przemysłowych oraz stosowanych metod pomiaru ujawnienie jest niemożliwe.

" Wykonanie niniejszej mapy nie było poprzedzone ustaleniami dotyczącymi ewentualnych służebności gruntowych obciążających grunty położone w granicach projektowanej inwestycji budowlanej."

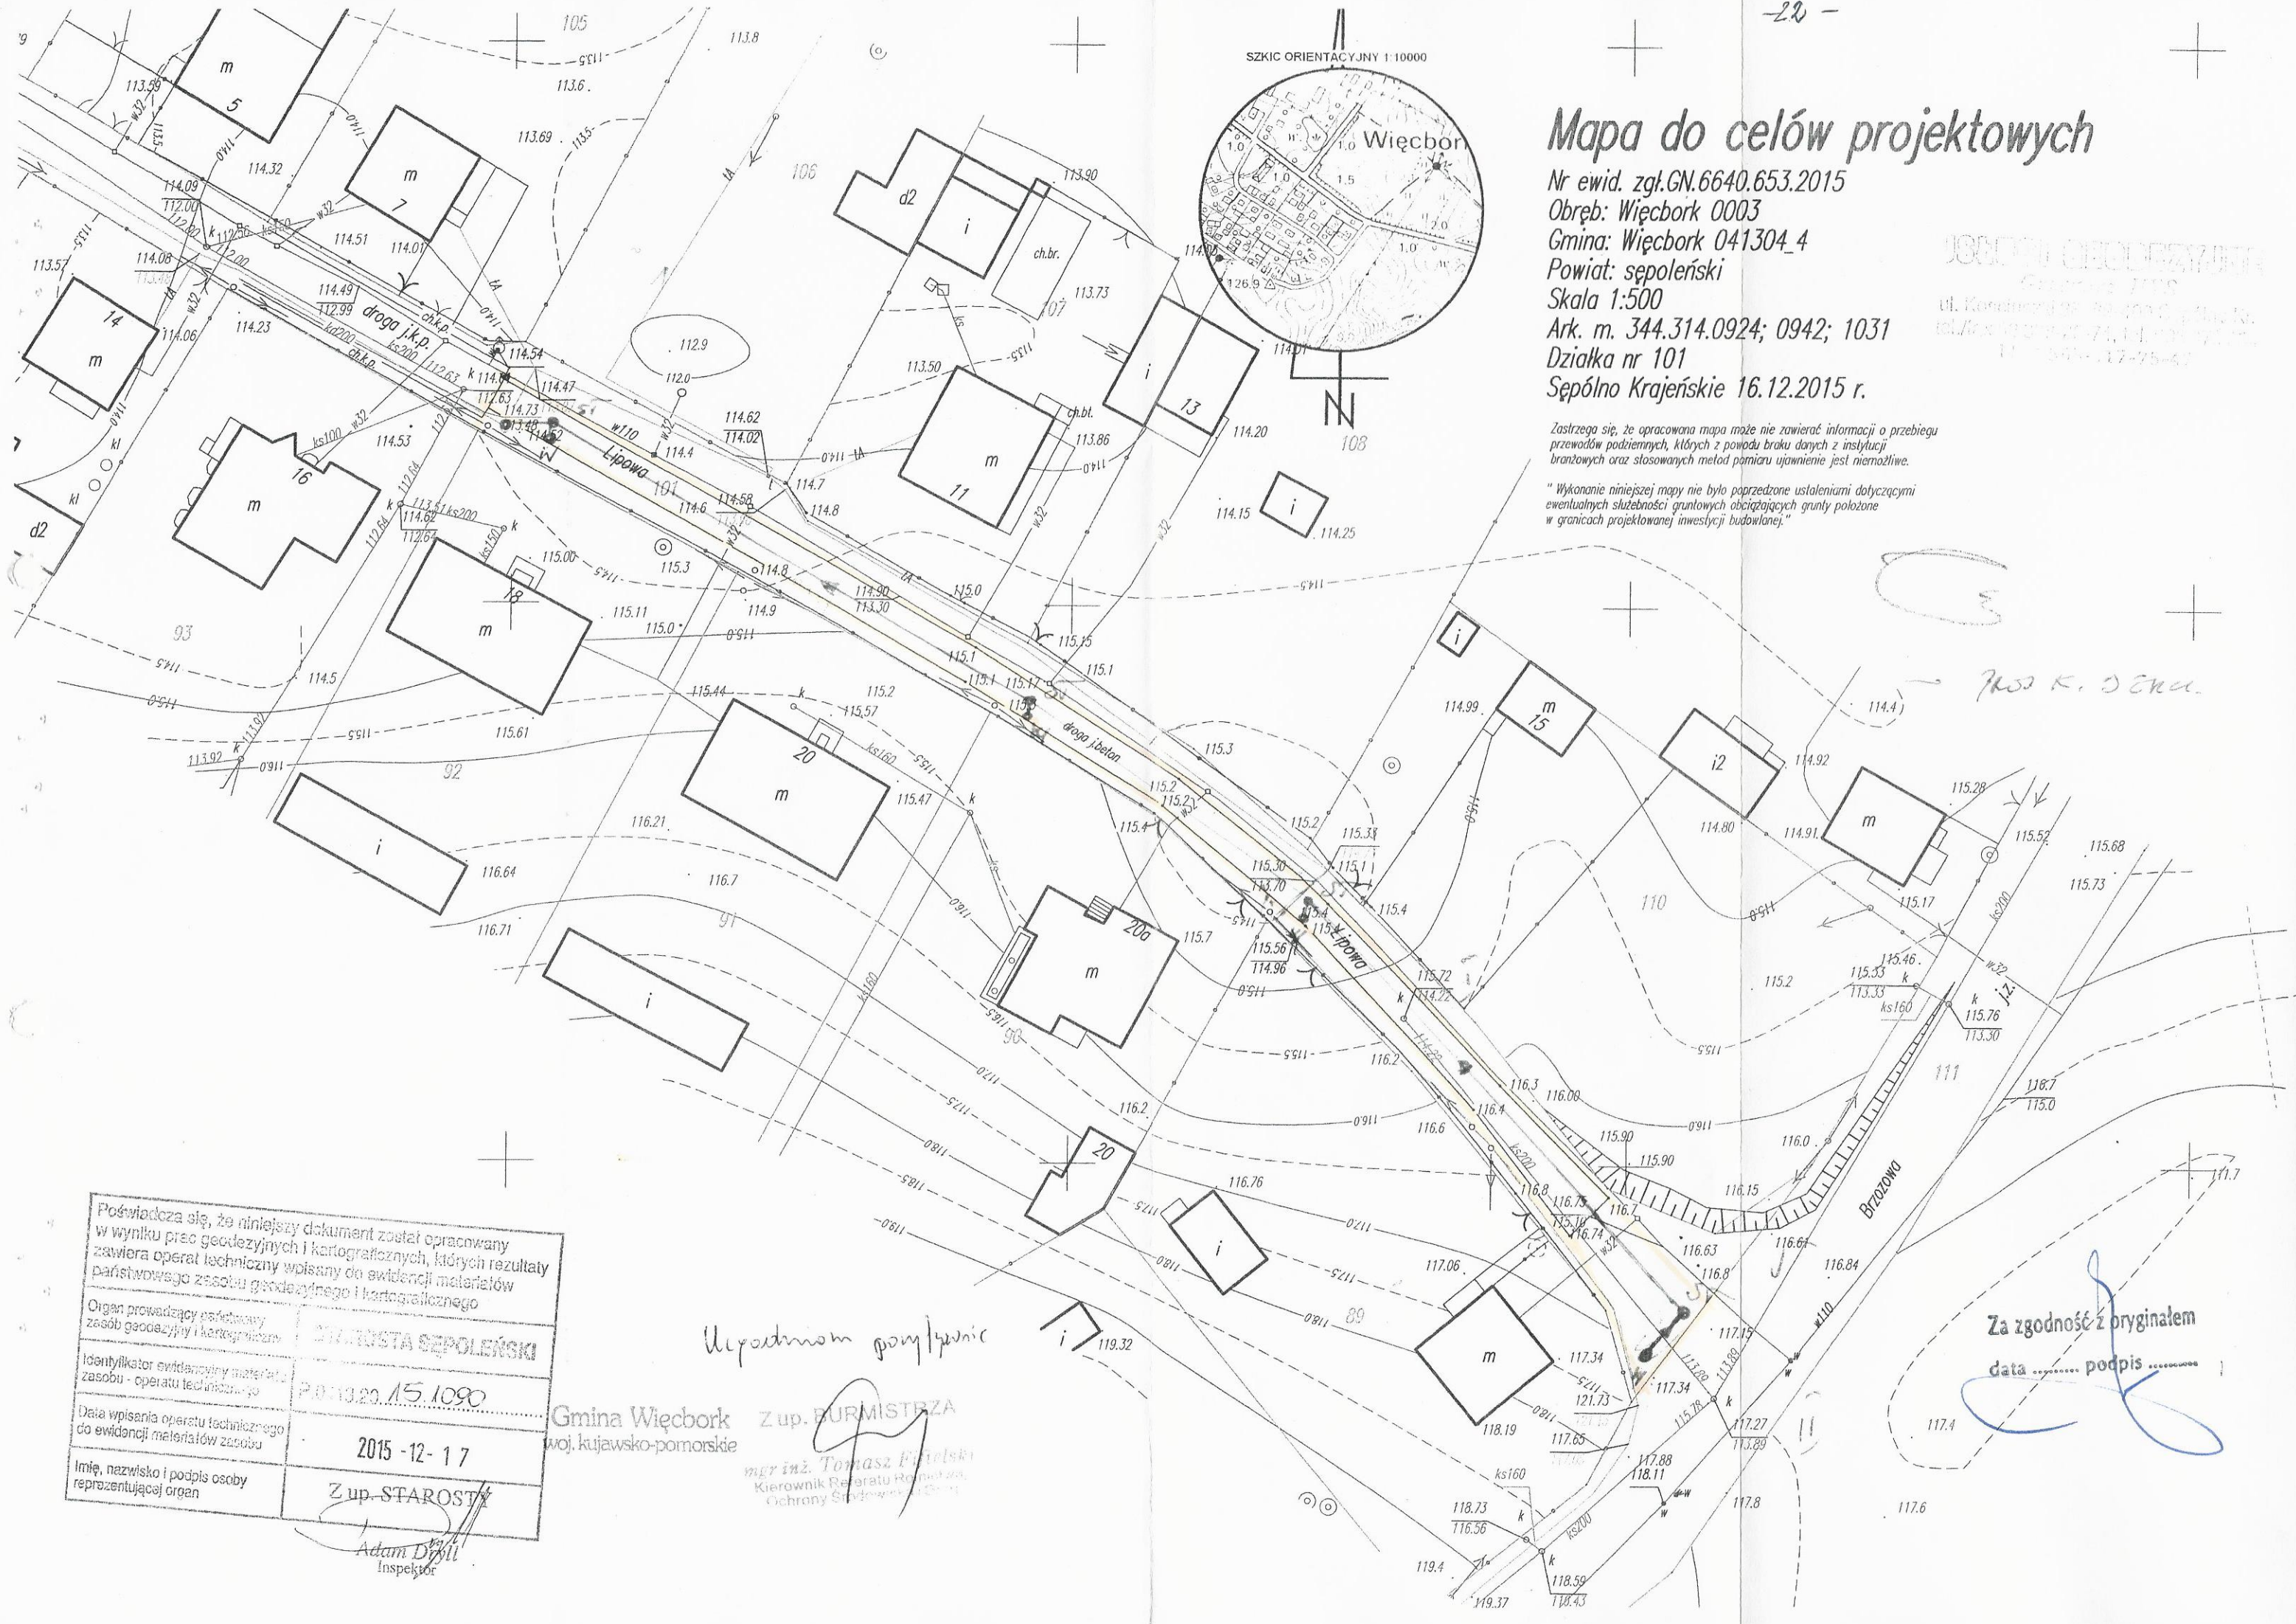

Za zgodność z oryginałem
data podpis

<p>Poświadczam, że niniejszy dokument został opracowany w wyniku prac geodezyjnych i kartograficznych, których rezultaty zawiera operat techniczny wpisany do ewidencji materiałów państwowego zasobu geodezyjnego i kartograficznego</p>	
<p>Organ prowadzący państwowy zasób geodezyjny i kartograficzny</p>	<p>MIŁOŚĆ SĘPOLEŃSKI</p>
<p>Identyfikator ewidencji materiałów zasobu - operatu technicznego</p>	<p>P.013.20.15.1090</p>
<p>Data wpisania operatu technicznego do ewidencji materiałów zasobu</p>	<p>2015-12-17</p>
<p>Imię, nazwisko i podpis osoby reprezentującej organ</p>	<p>Z up. STAROSTY</p>

Uperodon gaytheri

Gmina Więcbork
woj. kujawsko-pomorskie

Z up. BURMISTRZA
mgr inż. Tomasz Piłchowski
Kierownik Referatu Rozwoju,
Ochrony Środowiska i Turystyki

Adam Dryll
Inspektor