



SKALA 1:1000

NAZWA ZADANIA: PRZEBUDOWA DRÓGI GMINNEJ NR 02.02.17C, RELACJI:
CZARNYŃ - PIUSZCZA - ZABARTONO.

LOKALIZACJA: dz. nr ew. 252/1, 253 obręb RUDOWO KRAJ.
dz. nr ew. 38, 69 obręb ZABARTOWO
dz. nr ew. 64 obręb PUSZCZA.

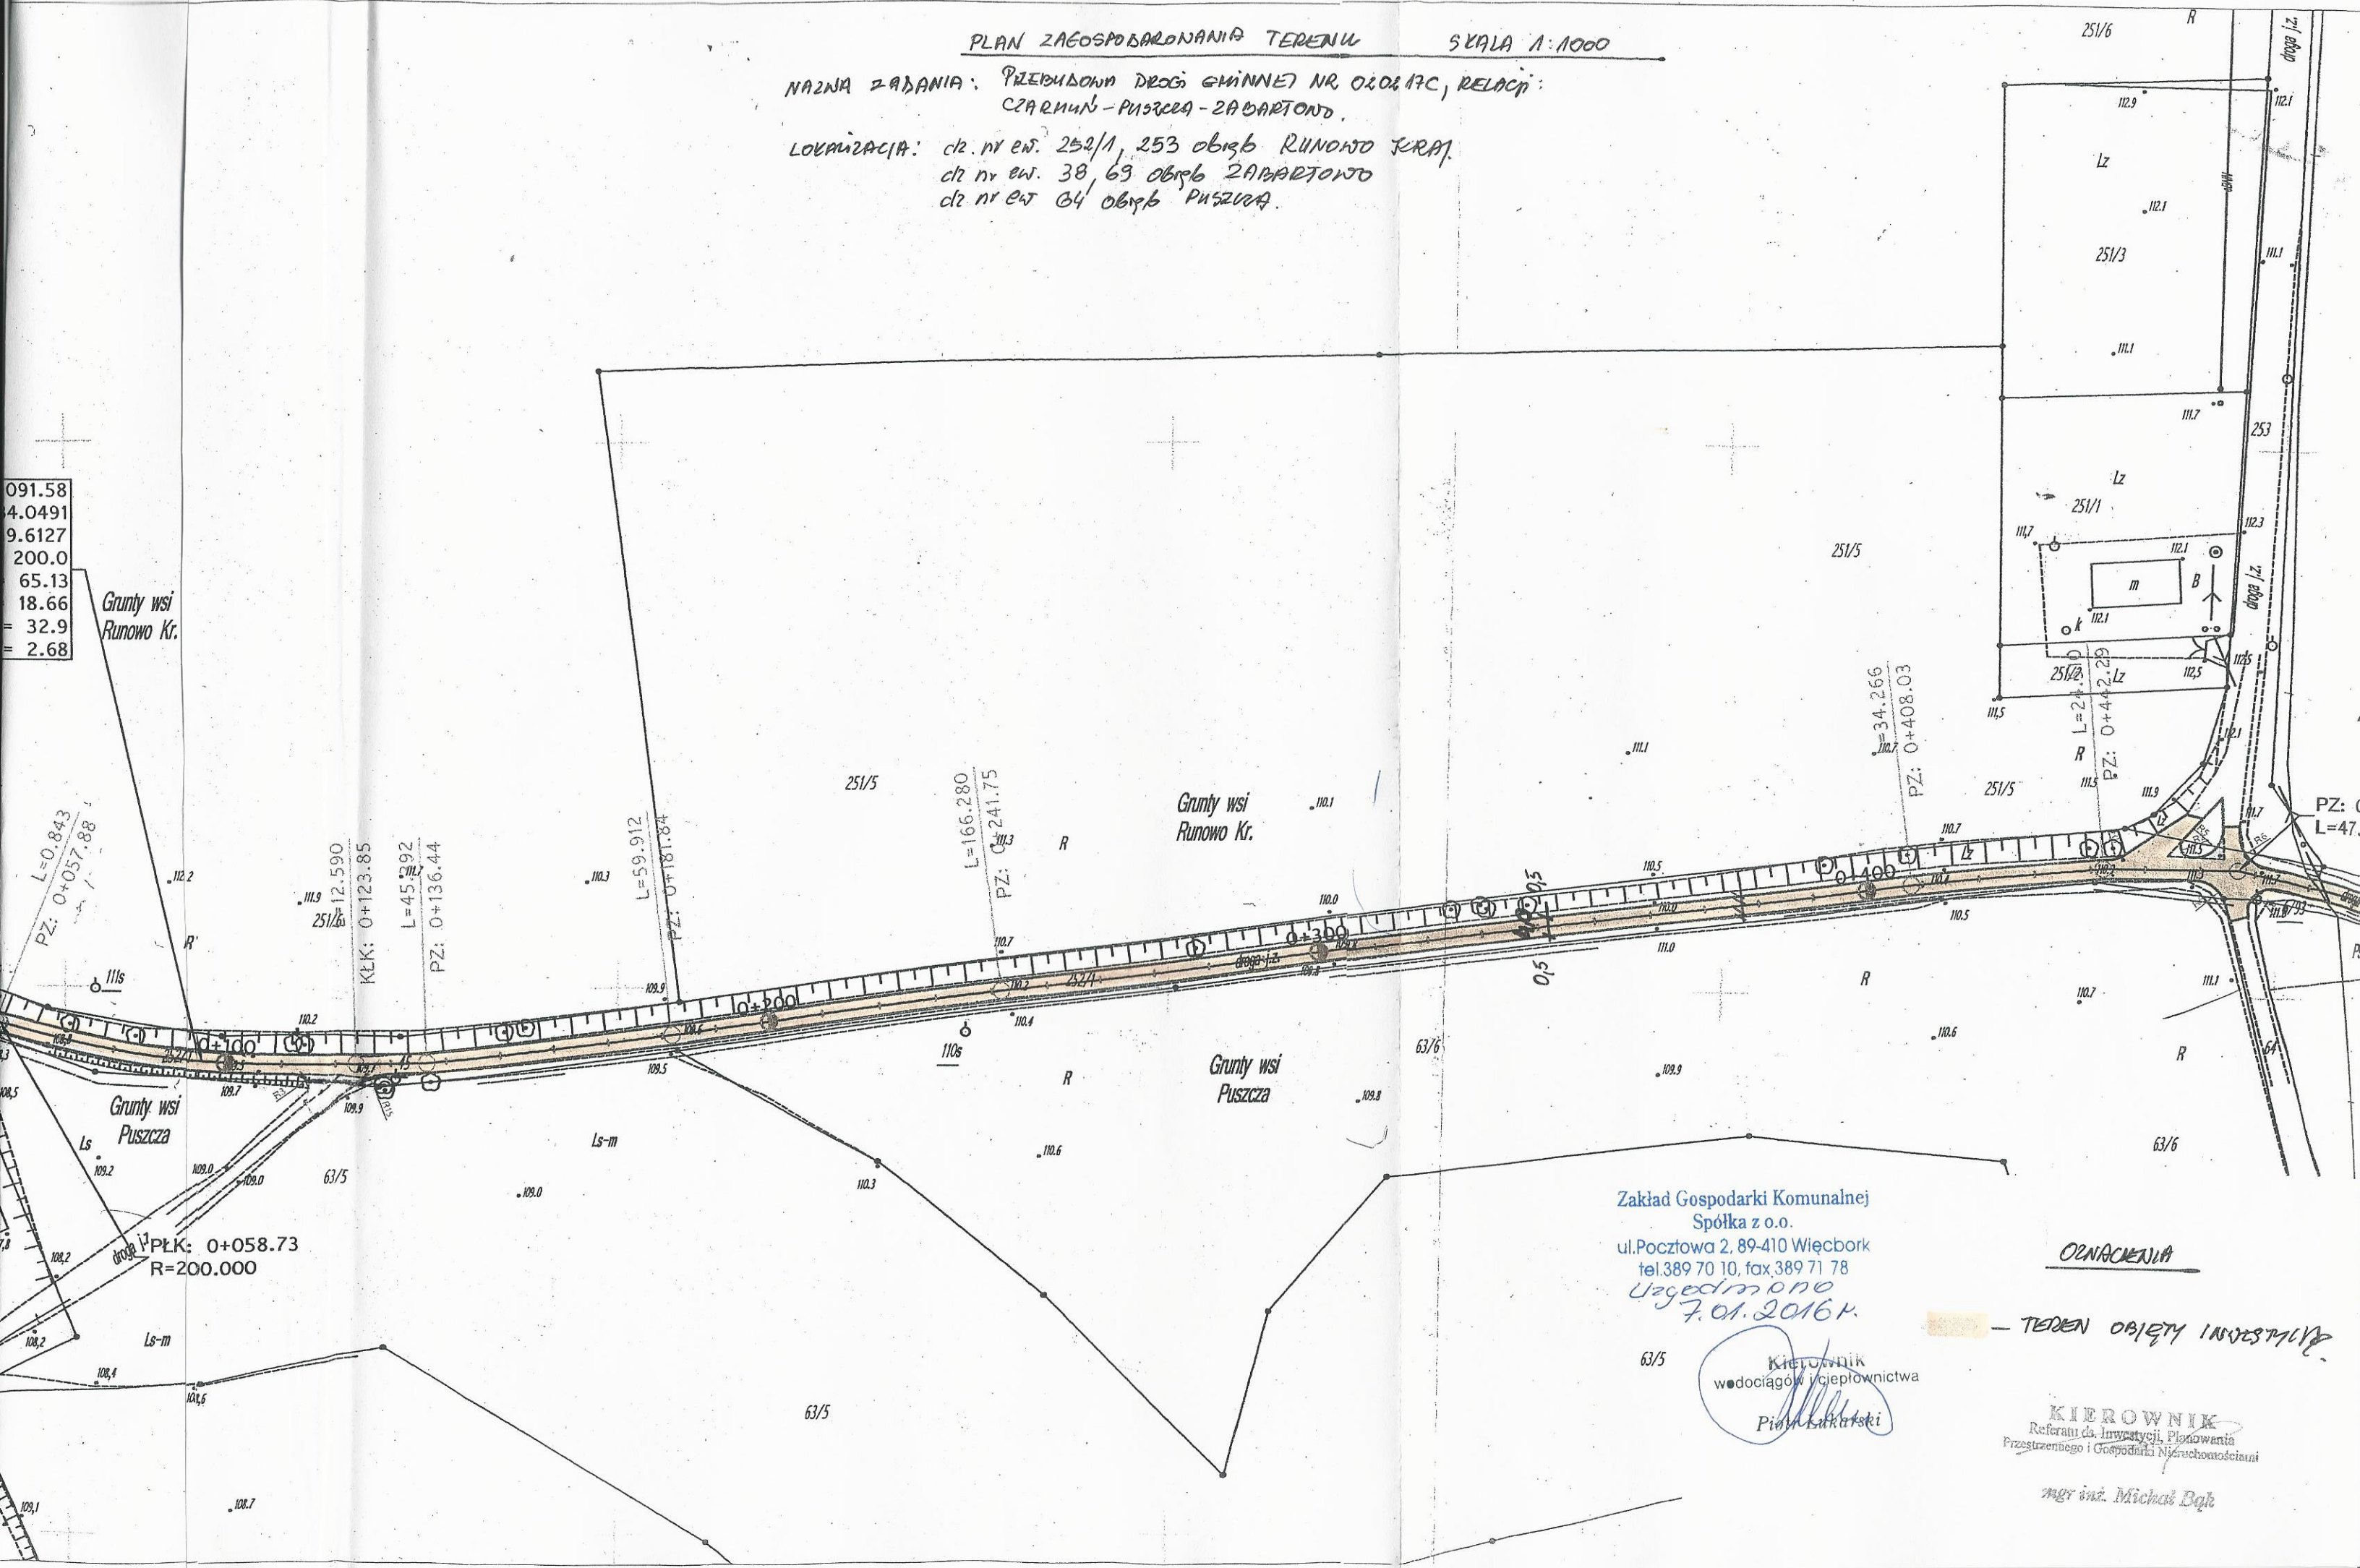

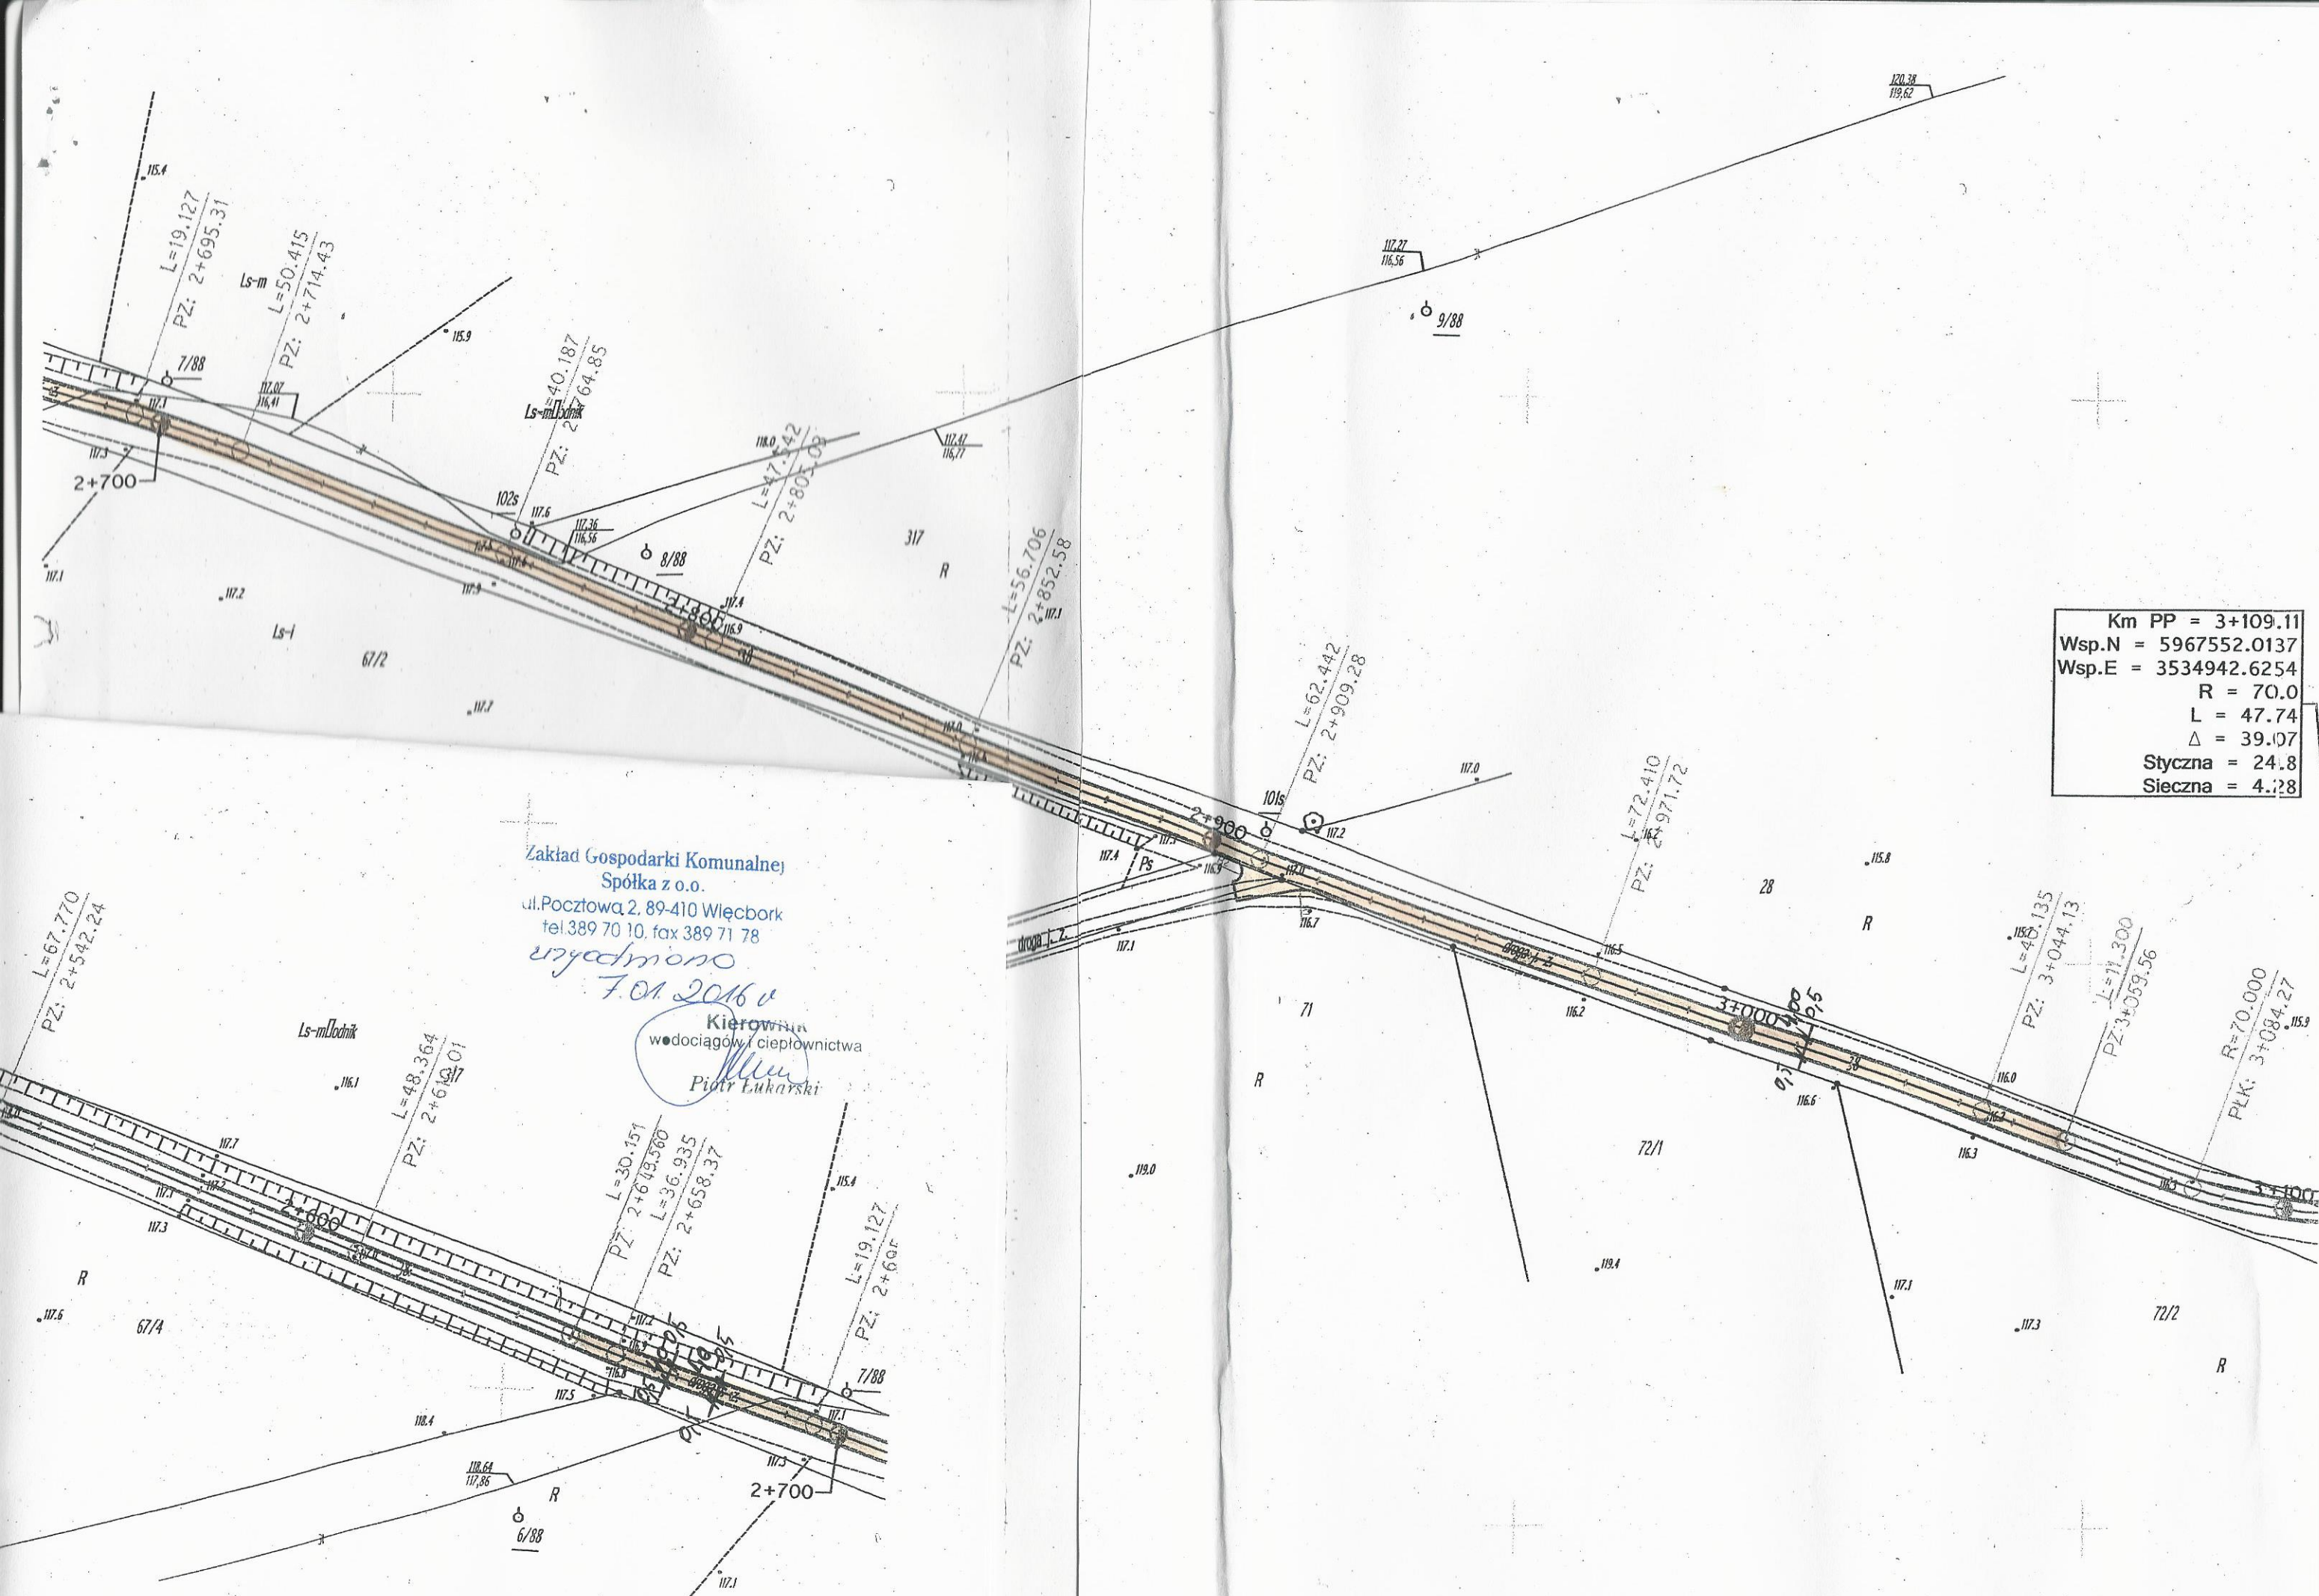

Zakład Gospodarki Komunalnej
Spółka z o.o.
ul. Pocztowa 2, 89-410 Włocławek
tel. 389 70 10, fax 389 71 78

wydano
7.01.2016 r.

Kierownik
wodociągów i ciepłownictwa
Piotr Łukowski