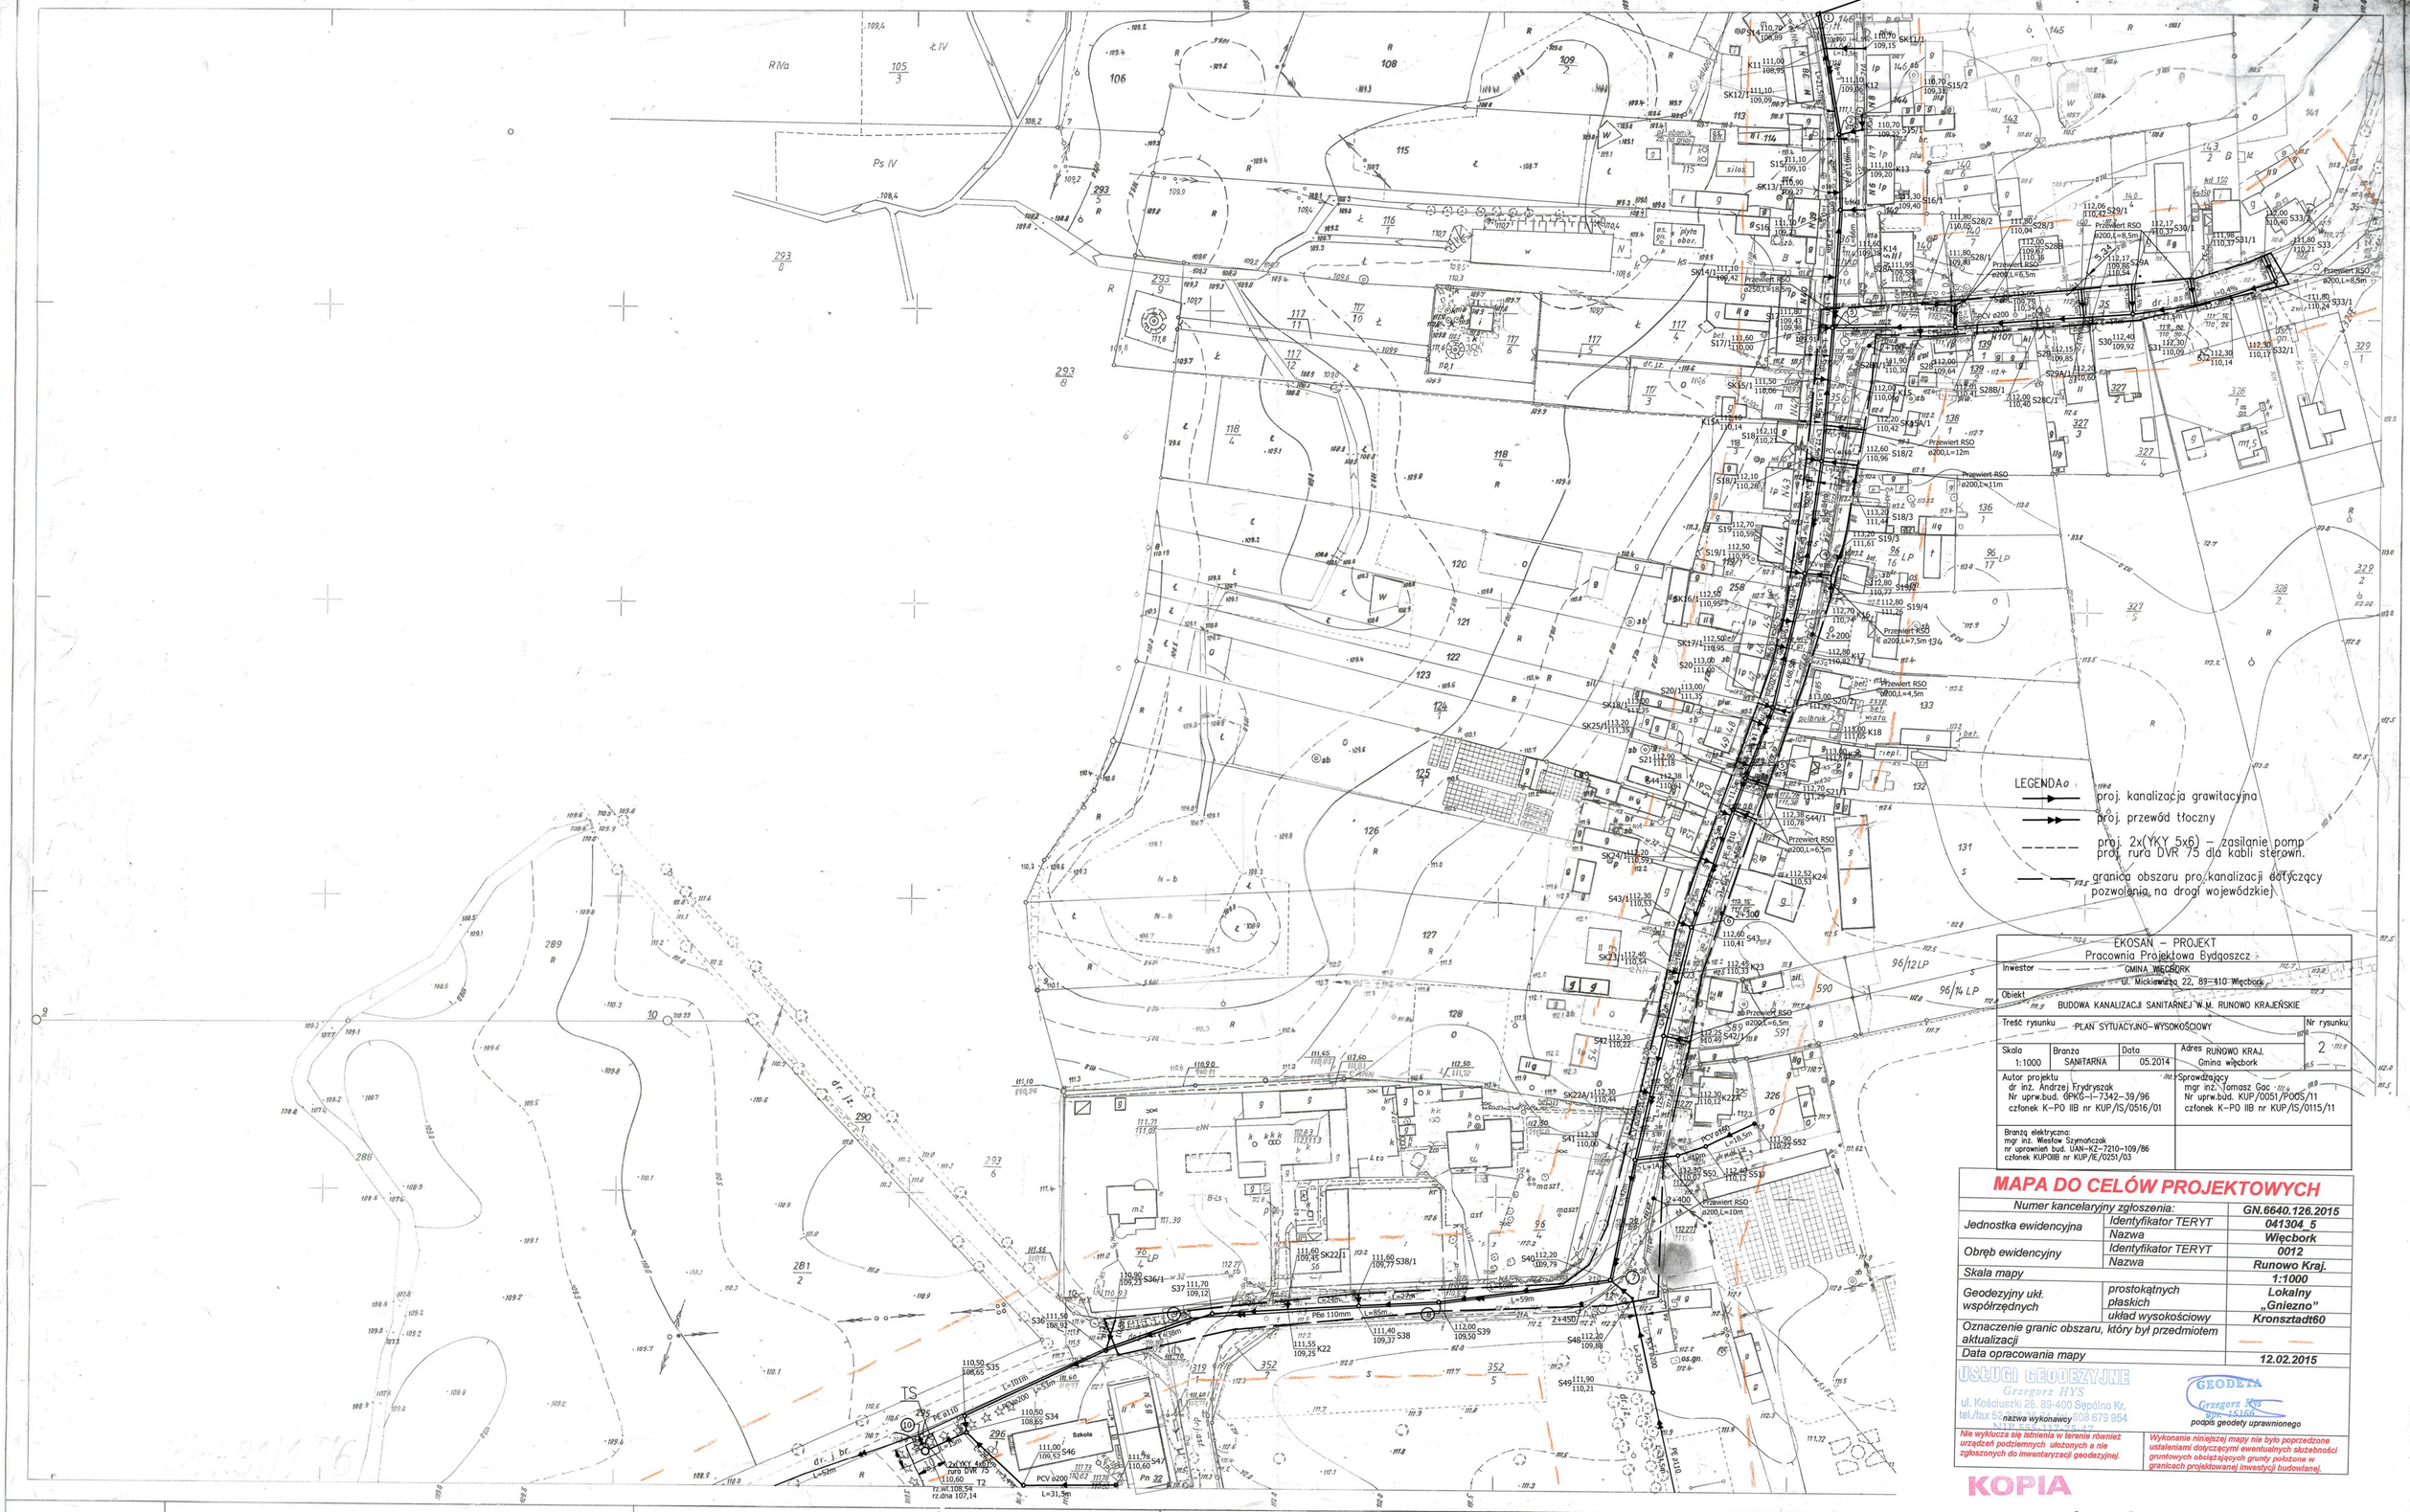

EKOSAN – PROJEKT
Pracownia Projektowa Bydgoszcz

Inwestor	GMINA WIĘCBORK ul. Mickiewicza 22, 89-410 Więcbork
Obiekt	BUDOWA KANALIZACJI SANITARNEJ W M. RUNOWO KRAJEŃSKIE
Treść rysunku	PLAN SYTUACYJNO-WYSOKOŚCIOWY
Nr rysunku	2
Skala	1:1000
Branża	SANITARNA
Data	05.2014
Adres	RUNOWO KRAJ. Gmina więcbork
Autor projektu	dr inż. Andrzej Frydryszak Nr uprw.bud. GPKG-I-7342-39/96 członek K-PO IIB nr KUP/IS/0516/01
Sprawdzający	mgr inż. Tomasz Gac Nr uprw.bud. KUP/0051/POOS/11 członek K-PO IIB nr KUP/IS/0115/11
Branżą elektryczną:	mgr inż. Wiesław Szymańczak nr uprawnień bud. UAN-KZ-7210-109/86 członek KUPOIIB nr KUP/IE/0251/03

MAPA DO CELÓW PROJEKTOWYCH

Numer kancelaryjny zgłoszenia:		GN.6640.126.2015
Jednostka ewidencyjna	Identyfikator TERYT	041304_5
	Nazwa	Więcbork
Obręb ewidencyjny	Identyfikator TERYT	0012
	Nazwa	Runowo Kraj.
Skala mapy		1:1000
Geodezyjny ukł. współrzędnych	prostokątnych płaskich	Lokalny „Gniezno"
	układ wysokościowy	Kronsztadt60
Oznaczenie granic obszaru, który był przedmiotem aktualizacji		
Data opracowania mapy		12.02.2015

USŁUGI GEODEZYJNE
Grzegorz HYS
ul. Kościuszki 28, 89-400 Sępólno Kr.
tel./fax 52 [illegible] 608 679 954
NIP 559-[illegible]-75-47
nazwa wykonawcy

GEODETA
Grzegorz Hys
upr. 15166
podpis geodety uprawnionego

Nie wyklucza się istnienia w terenie również urządzeń podziemnych ułożonych a nie zgłoszonych do inwentaryzacji geodezyjnej.

Wykonanie niniejszej mapy nie było poprzedzone ustaleniami dotyczącymi ewentualnych służebności gruntowych obciążających grunty położone w granicach projektowanej inwestycji budowlanej.

KOPIA

3

Powierzchnia

Woj. bydgoskie
Pow. Sępólno
Grom. Runowo Krajeńskie
wieś Runowo

Mapa sytuacyjno wysokościowa 1:1000

1. Osnowa: , poligonizacja IV kl z 1928 r, niwelacja IV kl poziom odniesienia Kronsztadt wykonana przez WPGGK w Bydgoszczy w 1972 r.
2. Pomiar: syt.wys. wykonano metodą bezpośrednią, przez WPGGK w Bydgoszczy w 1972 r.
3. Mapa: siatka kwadratów naniesiona koordynatografem, sytuacja i rzeźba ręcznie wykonana przez WPGGK w Bydgoszczy w 1972 r.

1		
3		4
5		

Wojewódzkie Przedsiębiorstwo Geodezyjne Gospodarki Komunalnej
w Bydgoszczy, Pl. Zjednoczenia 4

Kierownik Robót
mgr. inż. Ryszard Cieszyński

St. Insp. K.T.
Piotr Malcharek

Dyrektor
mgr inż. Eligiusz Wegel

Bydgoszcz
dnia 17. II. 1973 r.
Nr Ks. rob. 366/70

Rys.2A

Zmiany

Poświadcza się, że niniejszy dokument został opracowany w wyniku prac geodezyjnych i kartograficznych, których rezultaty zawiera operat techniczny wpisany do ewidencji materiałów państwowego zasobu geodezyjnego i kartograficznego

Organ prowadzący państwowy zasób geodezyjny i kartograficzny	STAROSTA SĘPOLEŃSKI
Identyfikator ewidencyjny materiału zasobu - operatu technicznego	P.0413.2015.157
Data wpisania operatu technicznego do ewidencji materiałów zasobu	23.02.2015
Imię, nazwisko i podpis osoby reprezentującej organ	Z up. STAROSTY Inspektor