

STAROSTA SĘPOLEŃSKI
ul. Kościuszki 11
-400 Sepólno Krajeńskie

IV. RYSUNKI





Skala wysokościowa 1:1000

poligonizacja IV-kl z 1928 r., niwelacja IV kl poziom
 wykonana przez WPGGK w Bydgoszczy w 1972 r.
 mapa bezpośrednia, przez WPGGK w Bydgoszczy w 1972 r.
 lesiona koordinatografem, sytuacja i rzeźba ręcznie wykonana
 w Bydgoszczy w 1972 r.



**Najbliższe Przedsiębiorstwo Geodezyjno-Gospodarki Komunalnej
 w Bydgoszczy, Pl. Zjednoczenia 4**

Kierownik Robót
[Signature]
 mgr. inż. **Włodzisław Cieszyński**

Dyrektor
[Signature]
 mgr inż. **Elżbieta Wiguel**

St. insp. K. T.
[Signature]
Piotr Majcherak


Bydgoszcz
 dnia **17.11.2015**
 Nr Ks. rob. **306/10**



Branża elektryczna:
 mgr inż. **Włodzisław Szymańczyk**
 nr uprawnień bud. UAN-KZ-7210-109/86

EKOSAN – PROJEKT			
Pracownia Projektowa Bydgoszcz			
Investor	GMINA WĘCIBORK ul. Mickiewicza 22, 89-410		
Obiekt	BUDOWA KANALIZACJI SANITARNEJ W M. R.		
Treść rysunku	PLAN SYTUACYJNO-WYSOKOŚCIOWY		
Skala	Branża	Data	Adres
1:1000	SANITARNA	10.12.2015	RUN Gmlr
Autor projektu		Sprawdza	
dr inż. Andrzej Frydryszak		mgr inż.	
Nr uprw.bud. GPKG-I-7342-39/96		Nr uprw.	



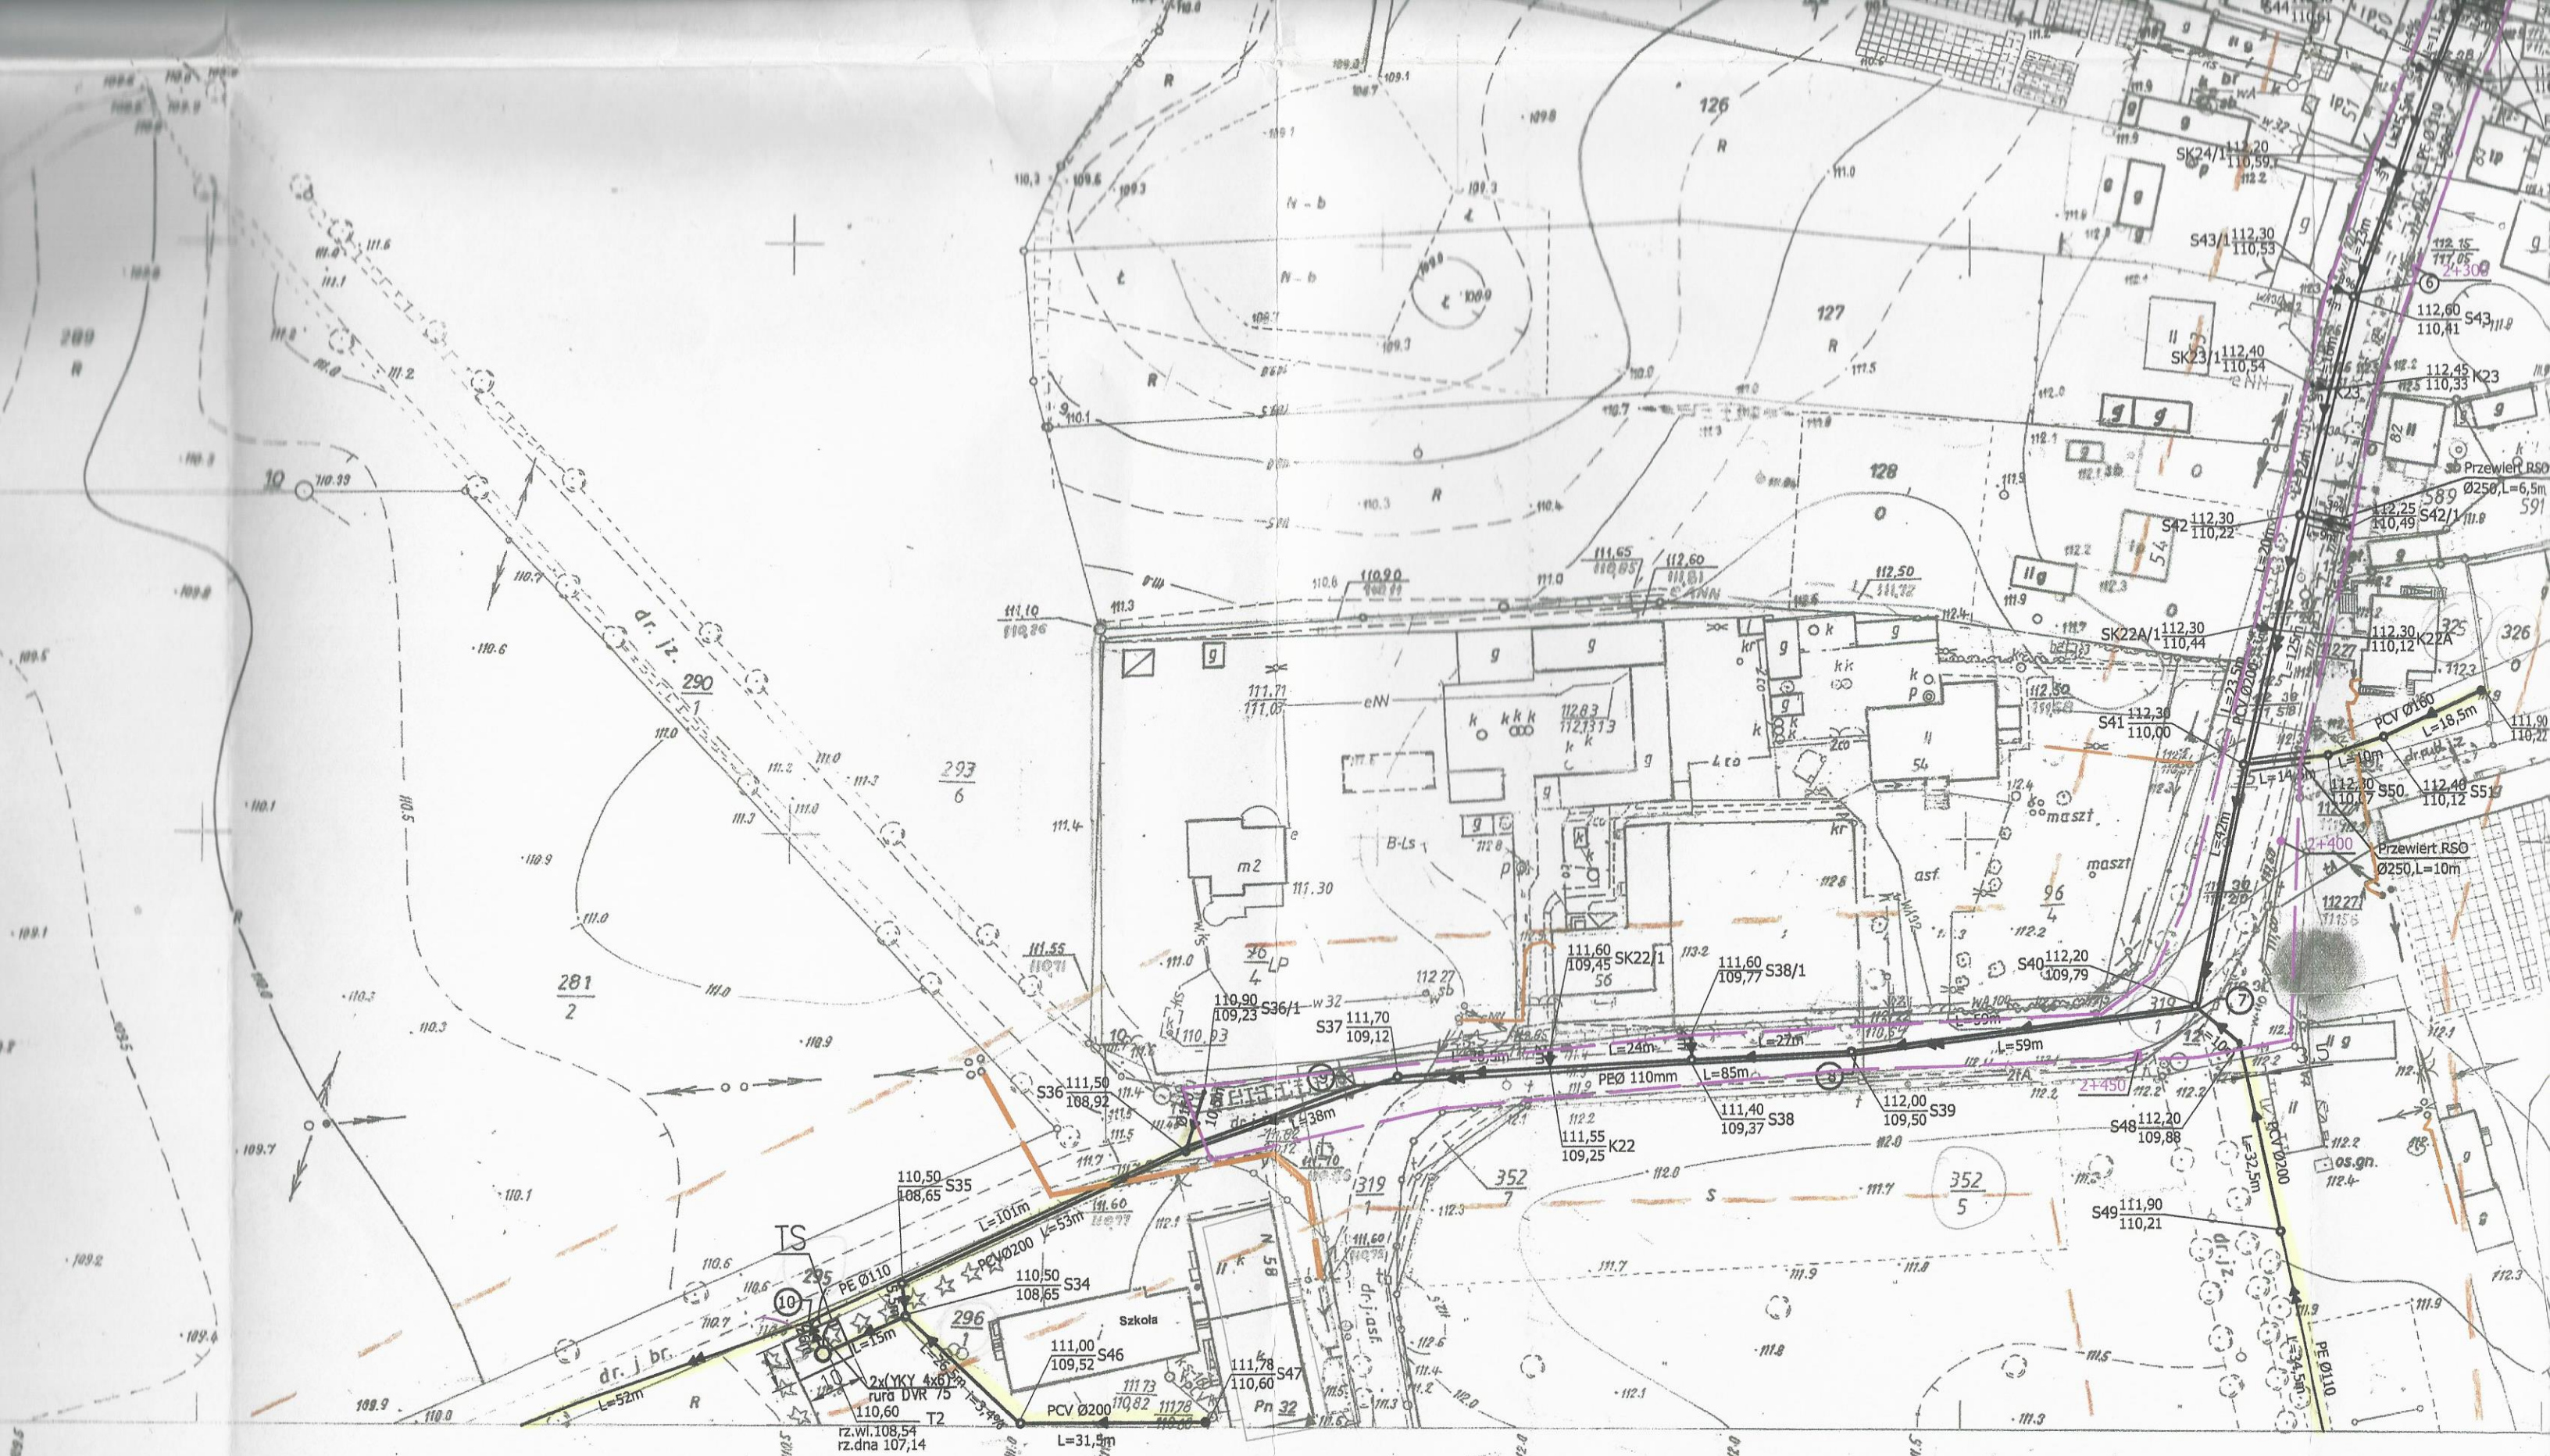

Mapa sytuacyjno wysokościowa 1:1000

- Osnowa: *[illegible]*, poligonizacja IV kl z 1928 r., niwelacja IV kl poziom odniesienia Kronsztadt wykonana przez WPGGK w Bydgoszczy w 1972 r.
- Pomiar: sył.wys. wykonano metodą bezpośrednią, przez WPGGK w Bydgoszczy w 1972 r.
- Mapa: siatka kwadratów naniesiona koordynatografem, sytuacja i rzeźba ręcznie wykonana przez WPGGK w Bydgoszczy w 1972 r.

1		
3	4	
5		

Wojewódzkie Przedsiębiorstwo Geodezyjne Gospodarki Komunalnej
w Bydgoszczy, Pl. Zjednoczenia 4

Kierownik Robót

[Signature]
mgr. inż. Ryszard Cieszyński




Dyrektor

[Signature]
mgr. inż. Stanisław Kępczyński

St. Insp. K. T.

Bydgoszcz

Rys.2A

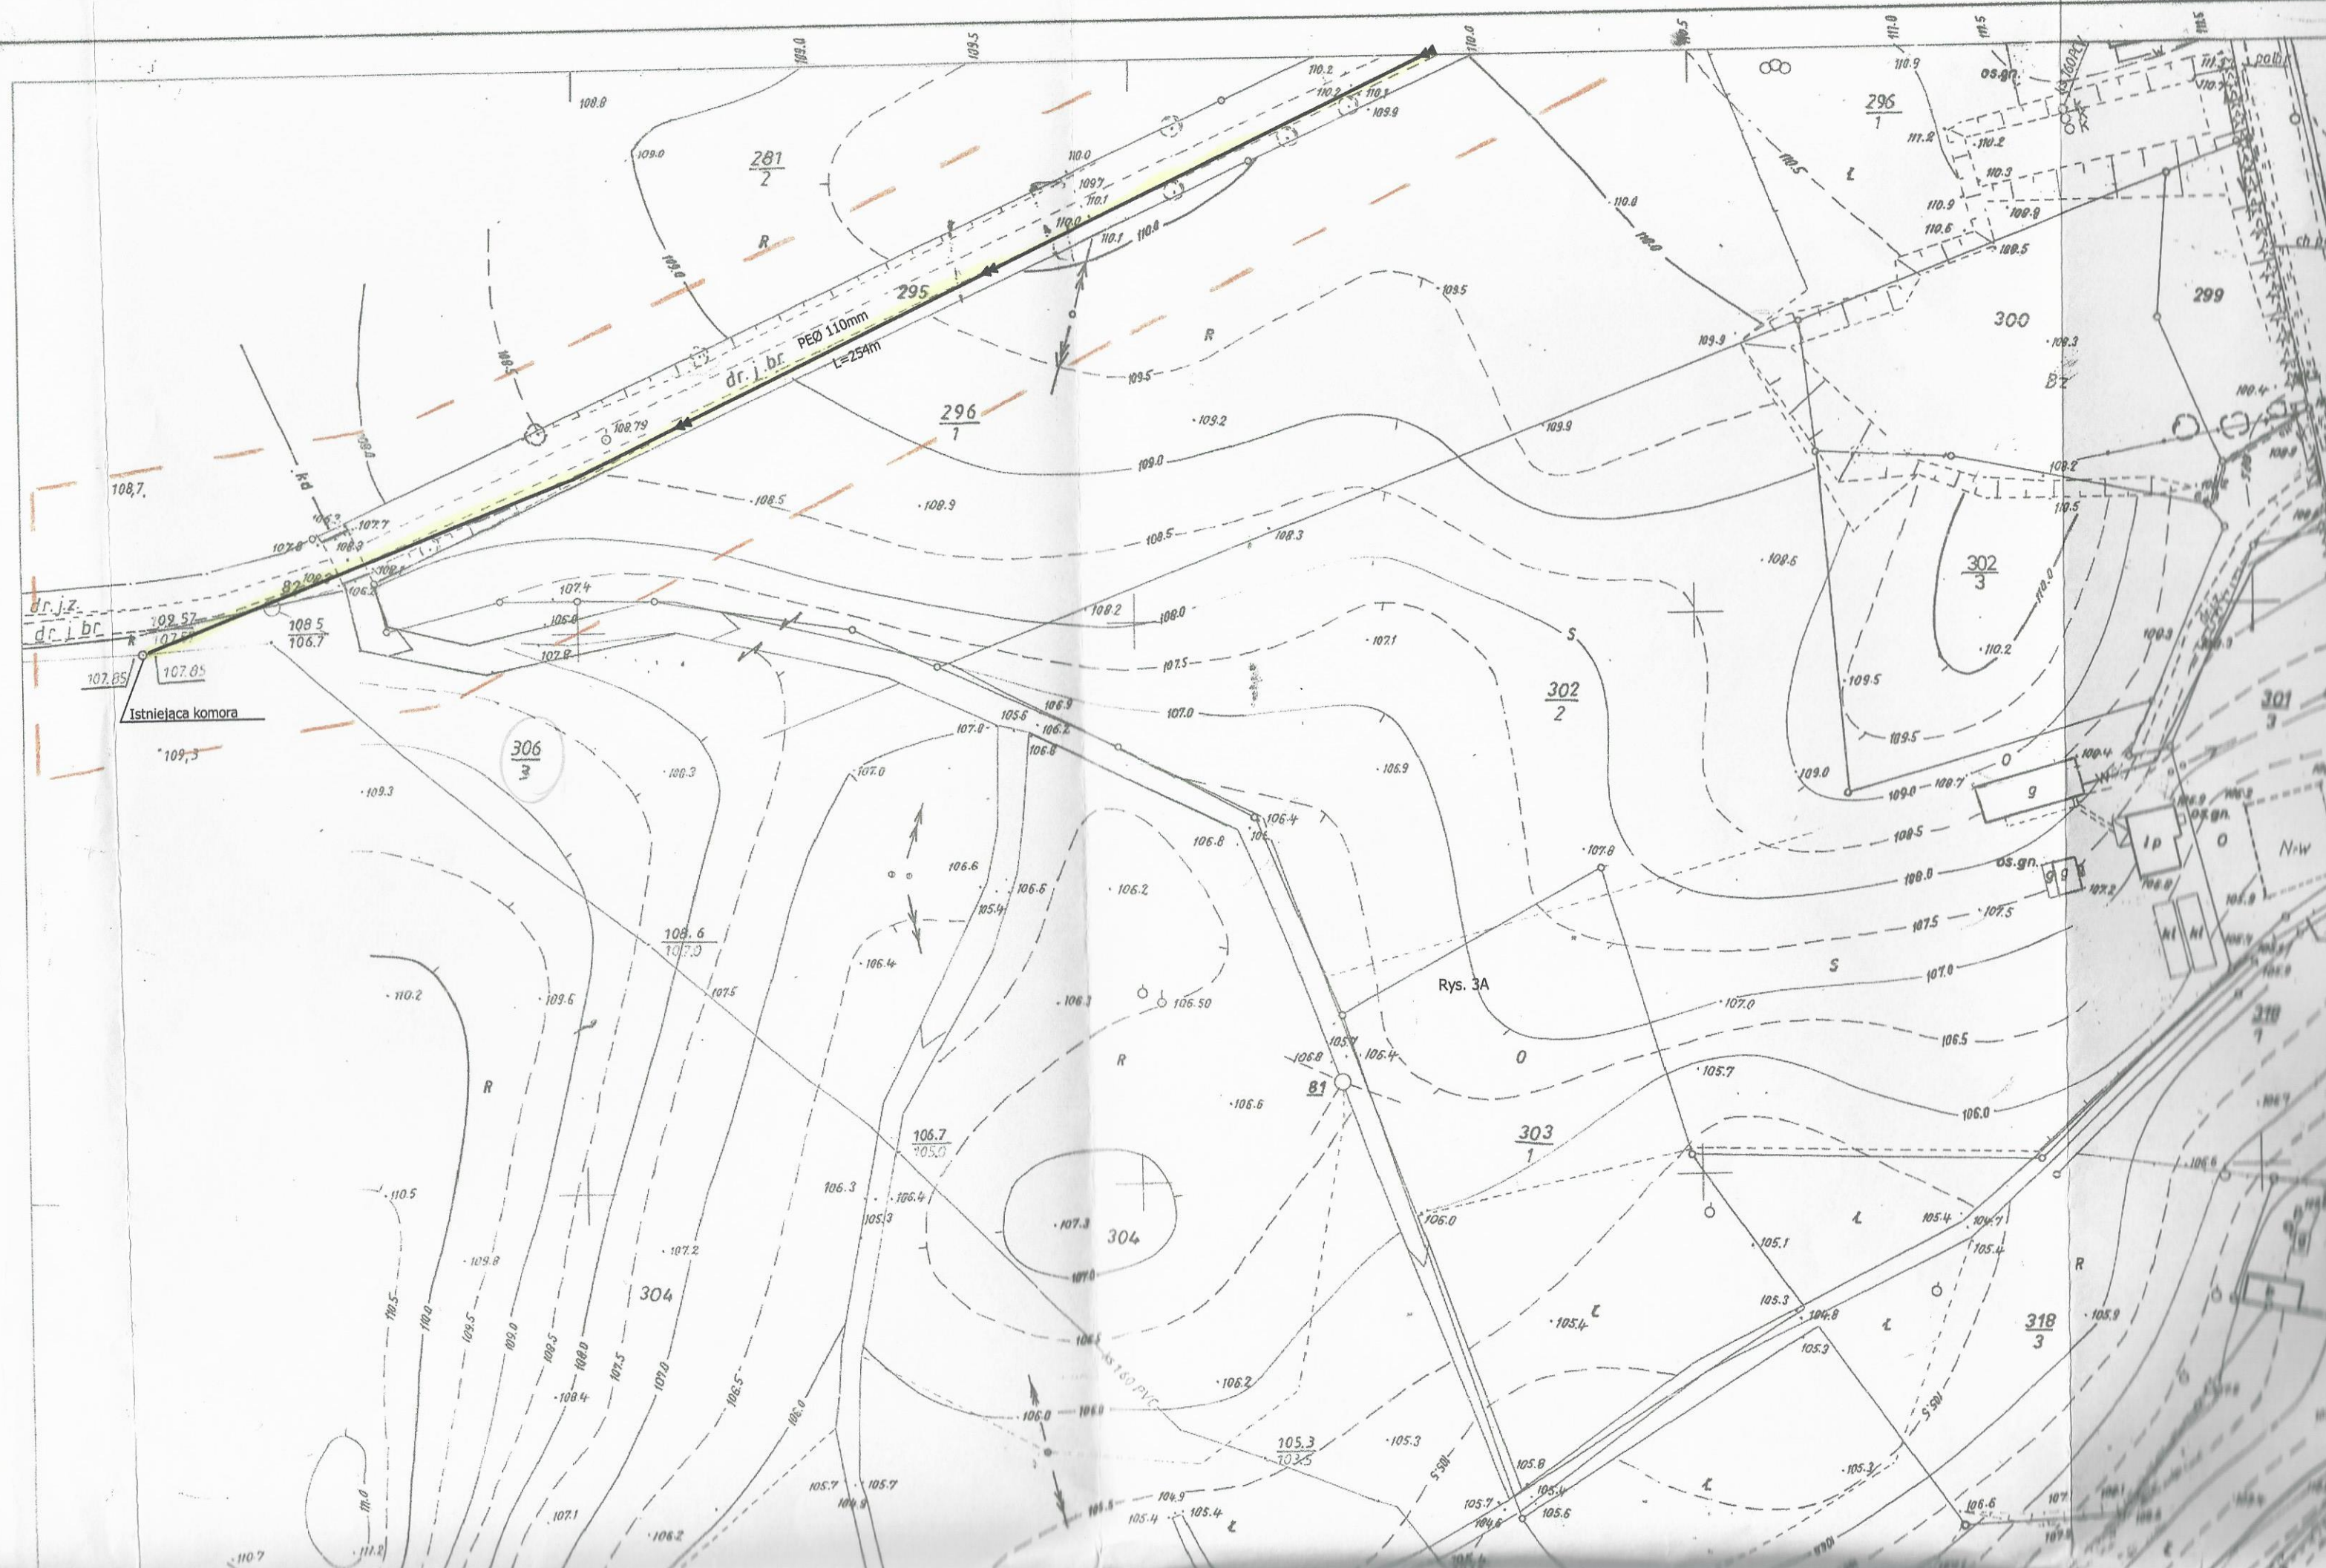

dr. j. br. PEØ 110mm L=254m

Istniejąca komora

Rys. 3A

dr. j. z.
dc. l. bc.

306
3

302
2


302
3

304

303
1



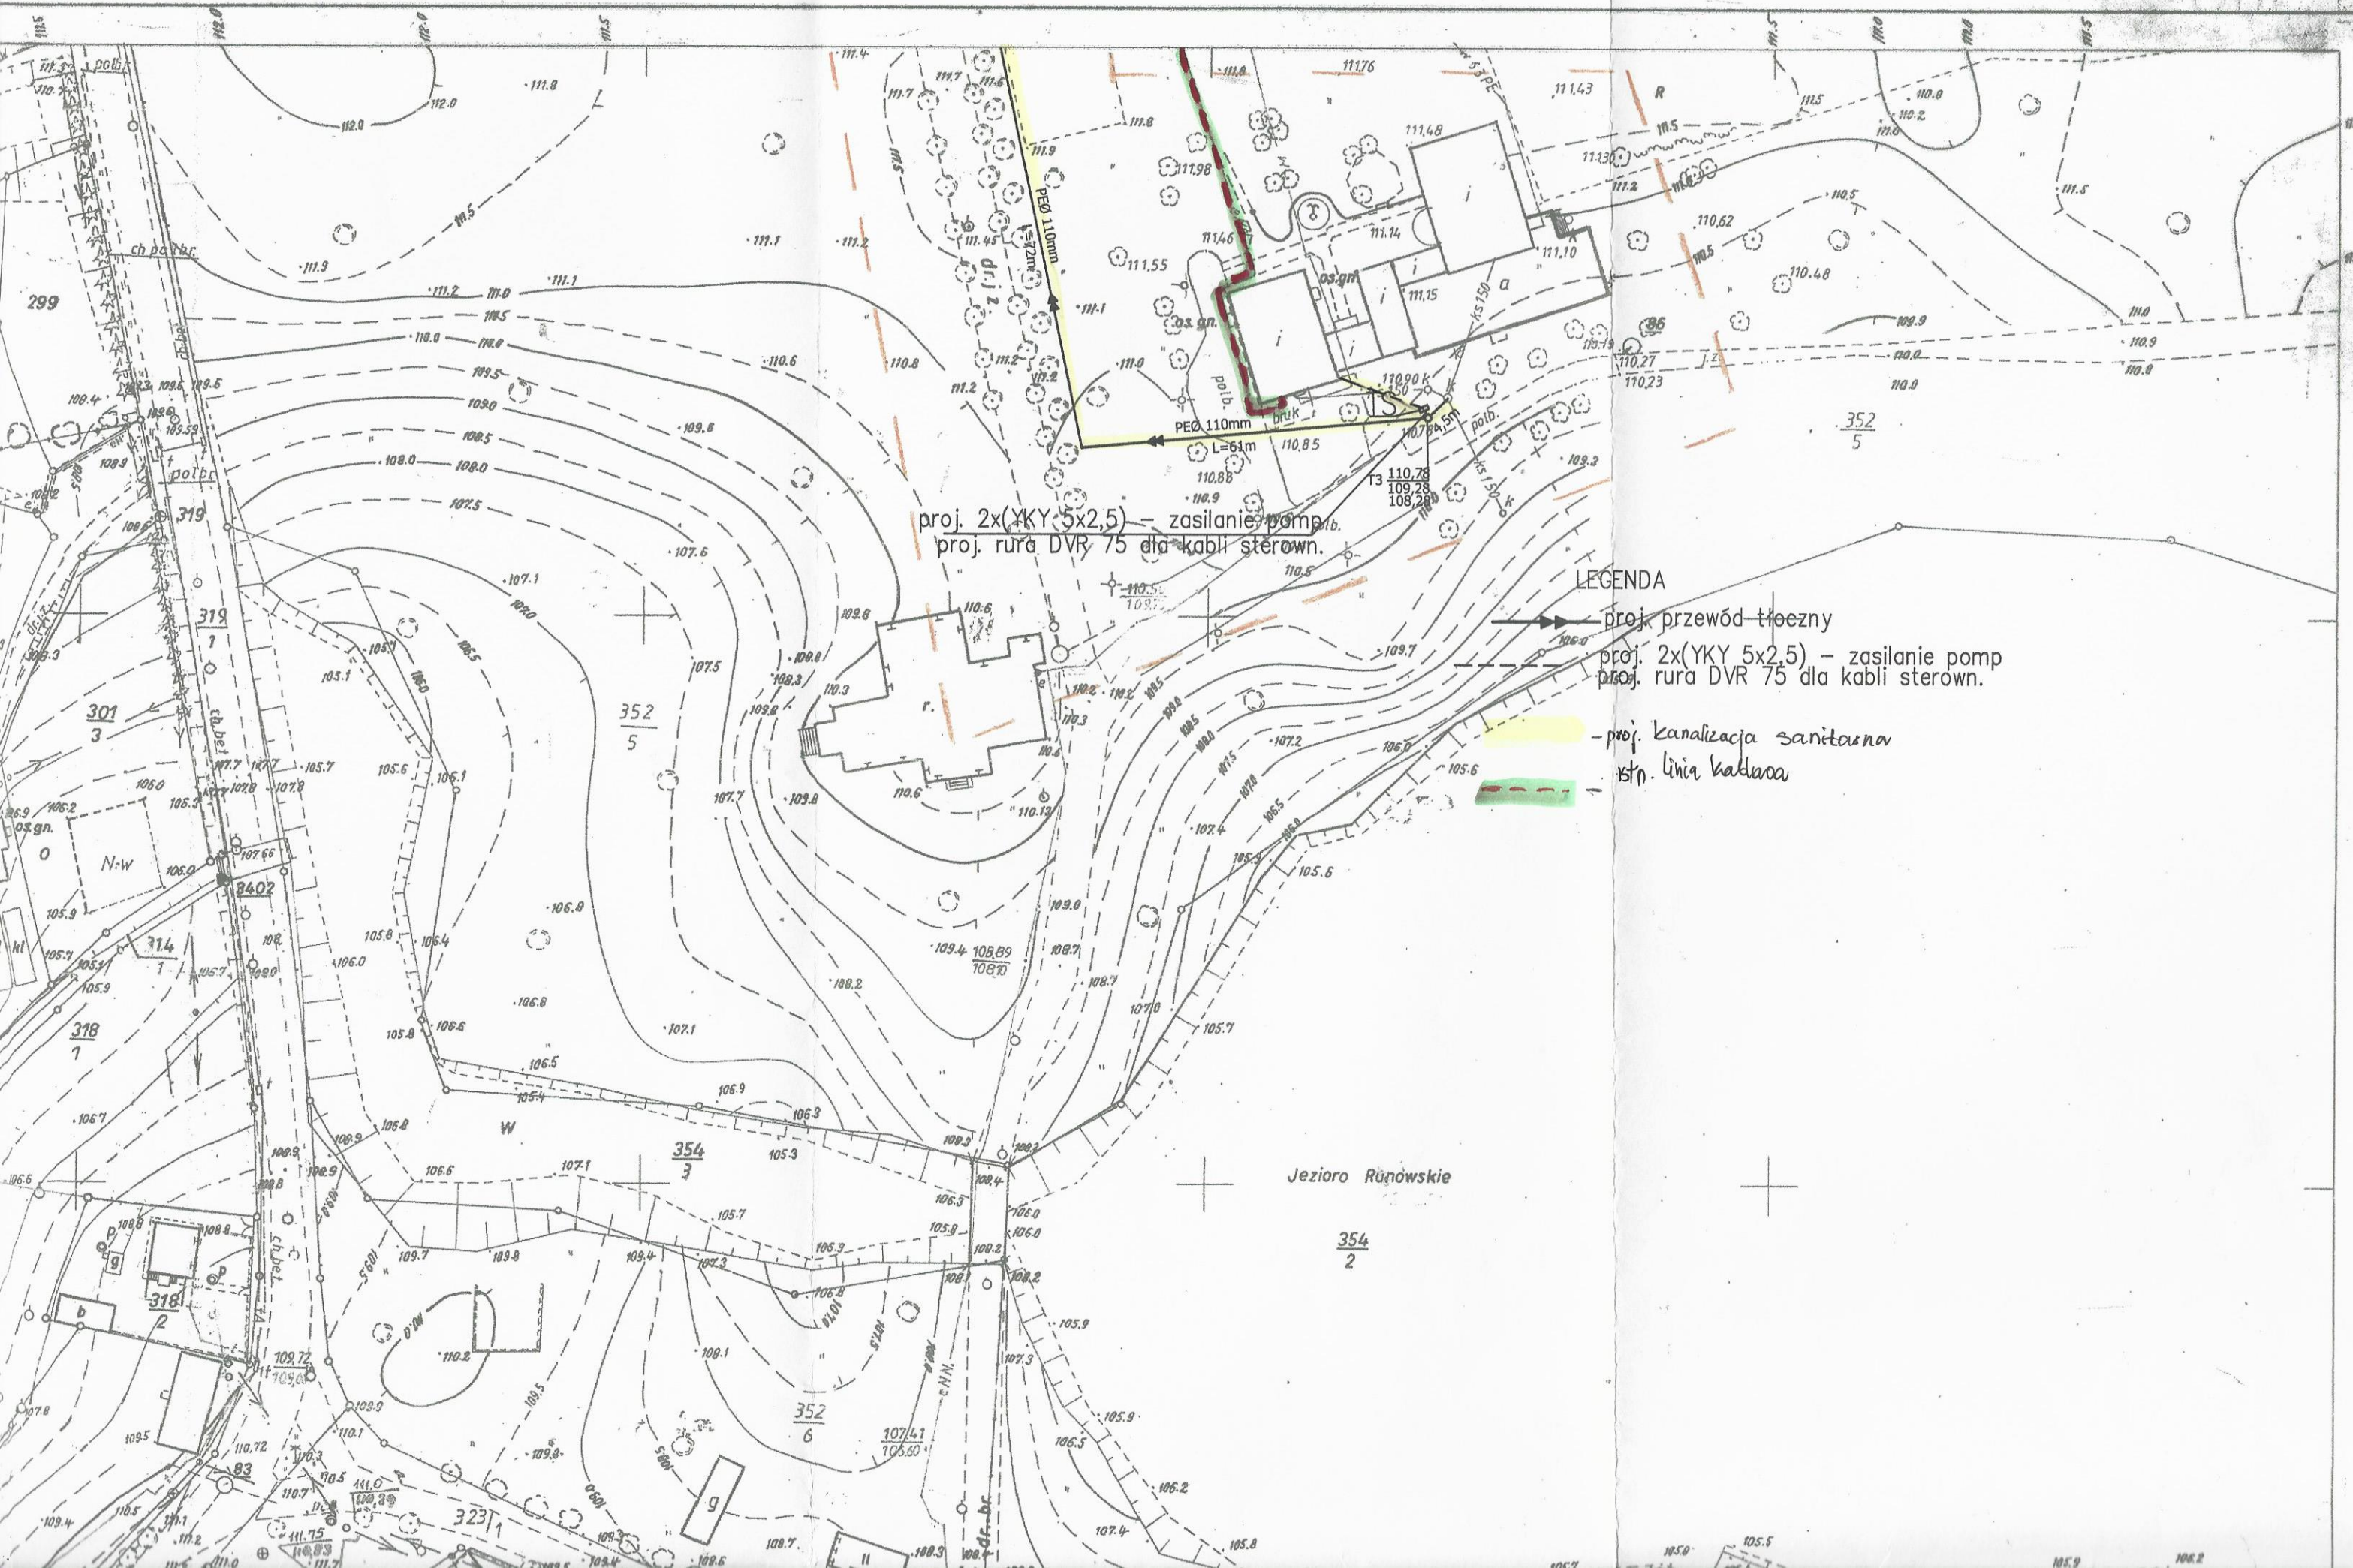


318
3

N-W



proj. 2x(YKY 5x2,5) - zasilanie pomp
proj. rura DVR 75 dla kabli sterown.

LEGENDA

-  proj. przewód tluszczny
-  proj. 2x(YKY 5x2,5) - zasilanie pomp
-  proj. rura DVR 75 dla kabli sterown.
-  -proj. kanalizacja sanitarna
-  -stn. linia kadawa

Jeziro Rúnowskie

354
2