

MAPA ZASADNICZ


SKALA 1:500

obr. Więcbork 4 0004: dz. 22/10

Sekcje mapy: 6.198.16.14.1.3; 6.198.16.14.1.4; 6.18.16.14.1.2; 6.198.16.14.1.1


Niniejsza mapa nie może służyć
do celów projektowych

REPRODUKUCJA
WZBRONIONA

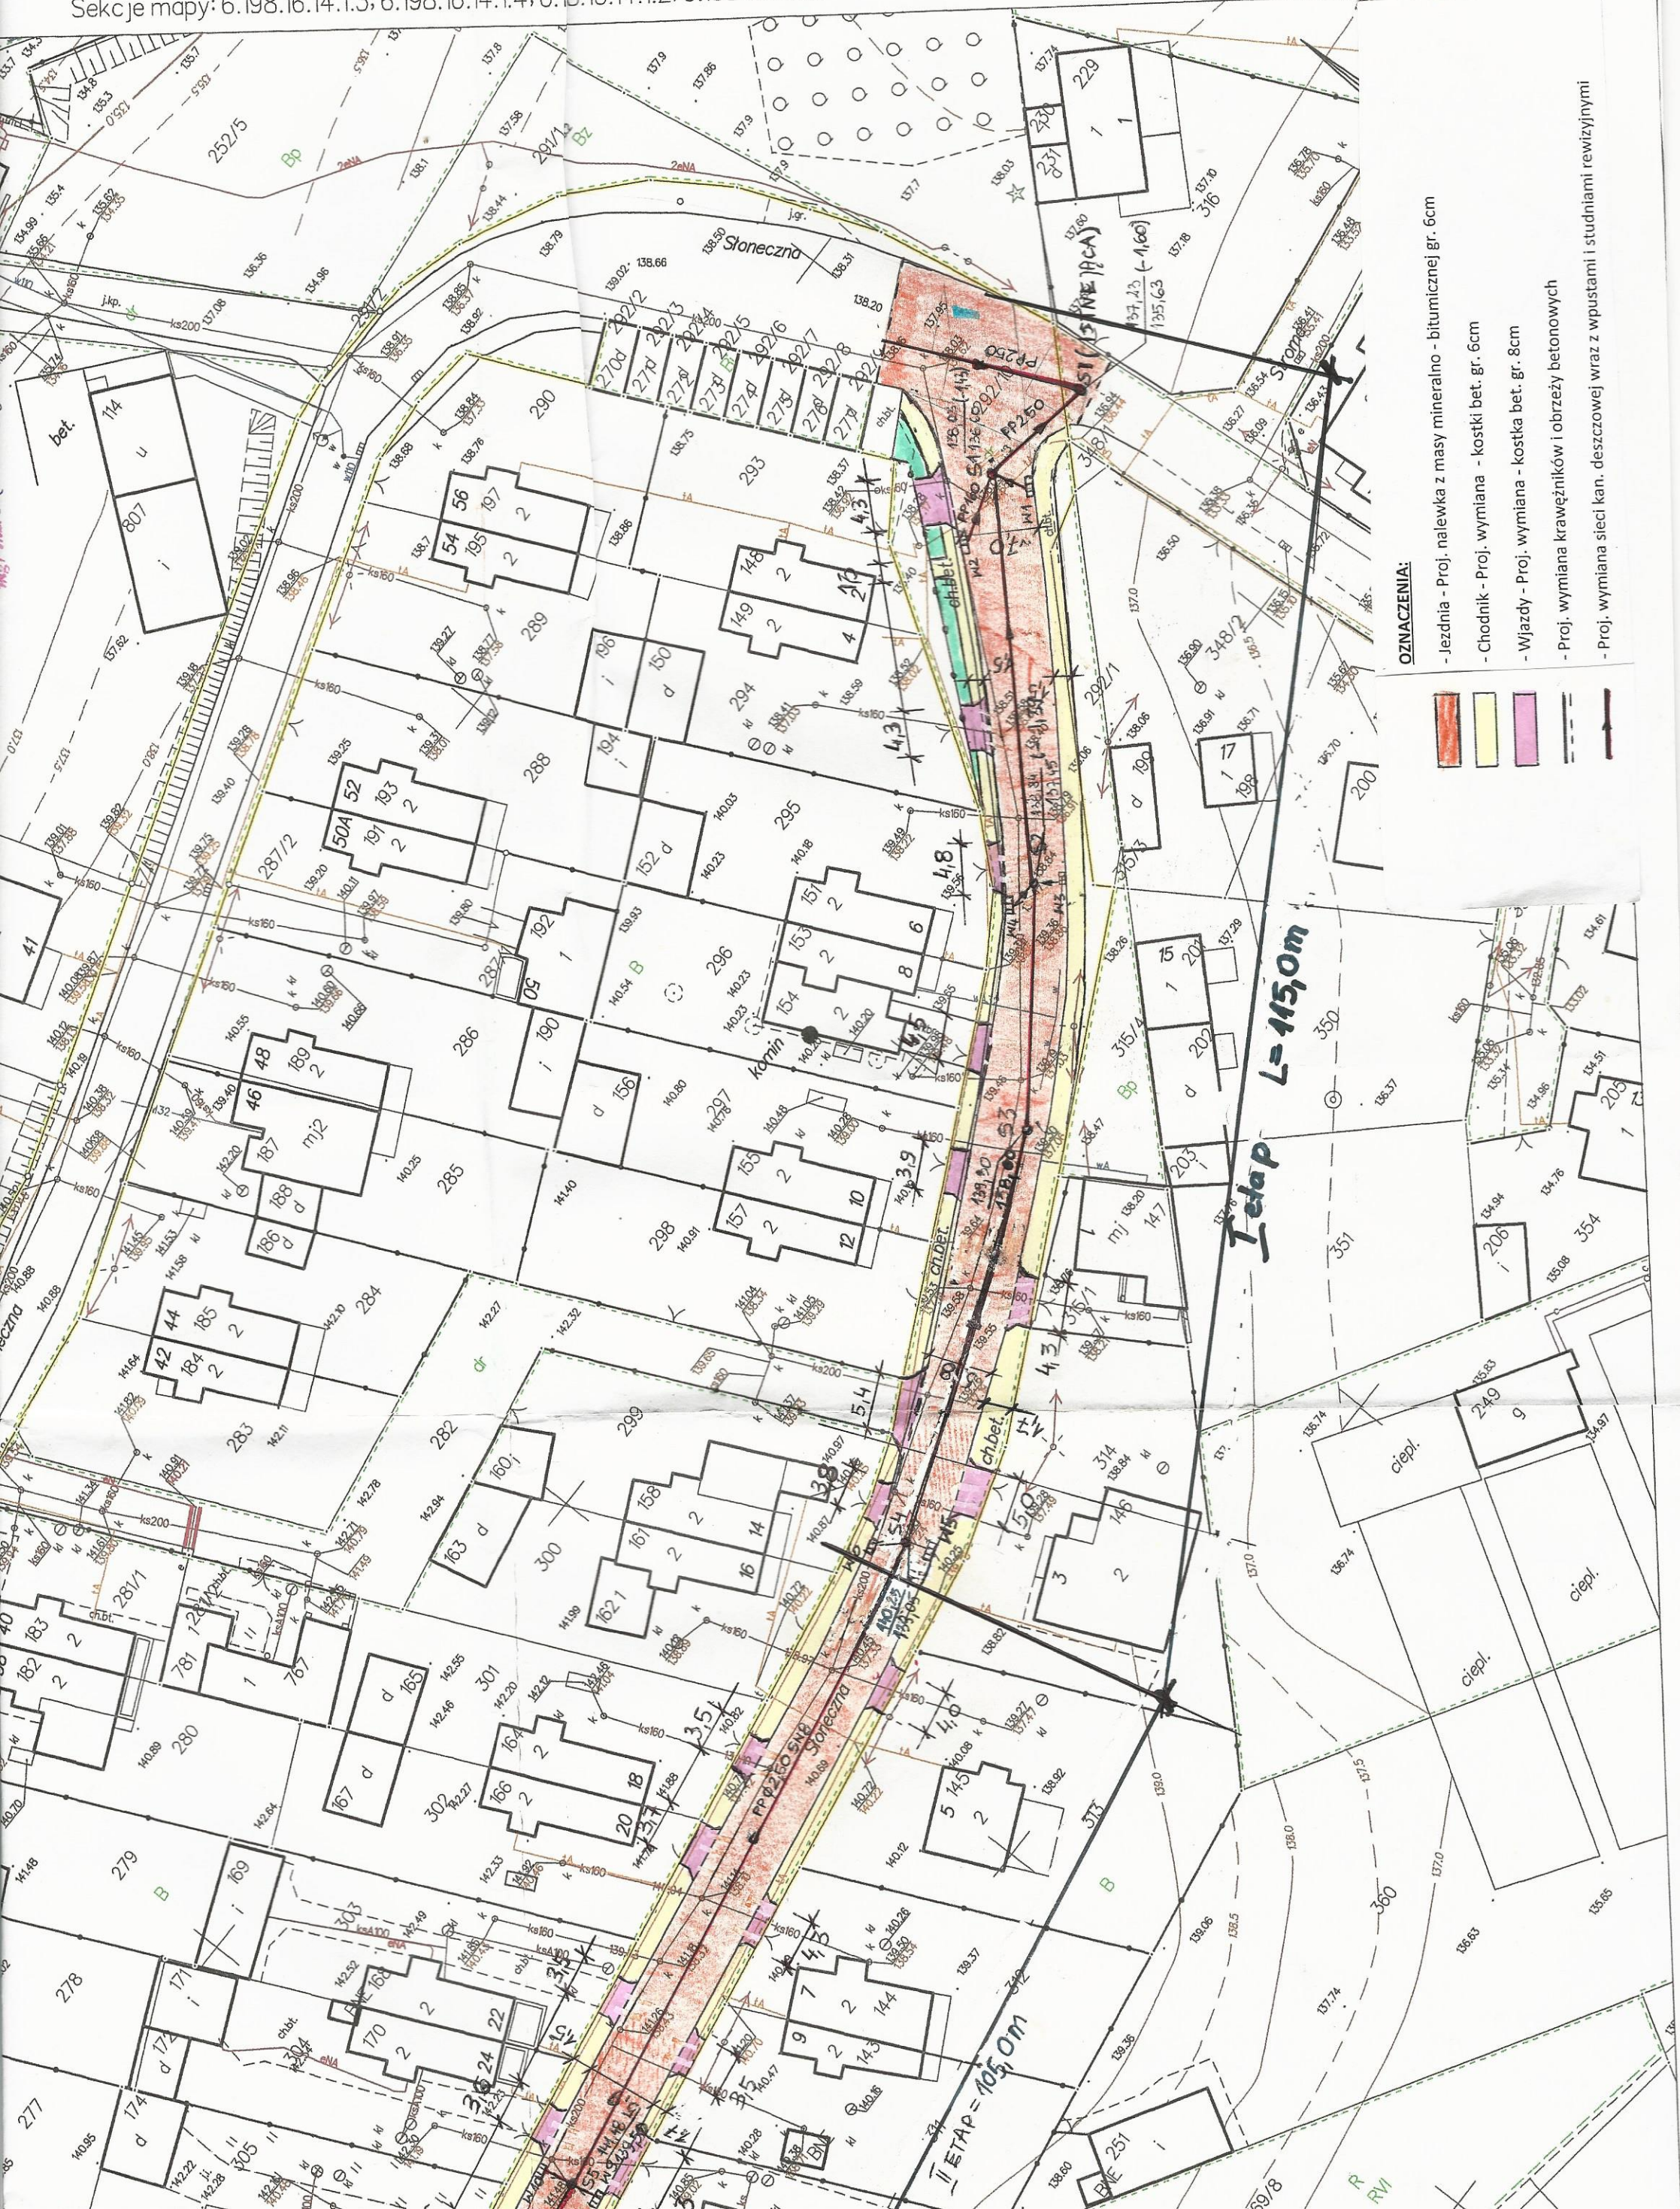

OZNACZENIA:

- Jezdnia - Proj. nalewka z masy mineralno - bitumicznej gr. 6cm
- Chodnik - Proj. wymiana - kostki bet. gr. 6cm
- Wjazdy - Proj. wymiana - kostka bet. gr. 8cm
- Proj. wymiana krawężników i obrzeży betonowych
- Proj. wymiana sieci kan. deszczowej wraz z wpustami i studniami rewizyjnymi

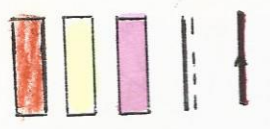

L = 115,0m

I etap

II ETAP = 105,0m



- OZN
- J
- Ch
- W
- Pr
- Pr

I etap L=115,0m

I etap

II etap = 105,0m

ciepl.

ciepl.

ciepl.

R RVI

L2 RVI

