


PROFIL PODŁUŻNY

rys. 3.4

ul. Szlak Bursztynowy

SKALA 1:75/750

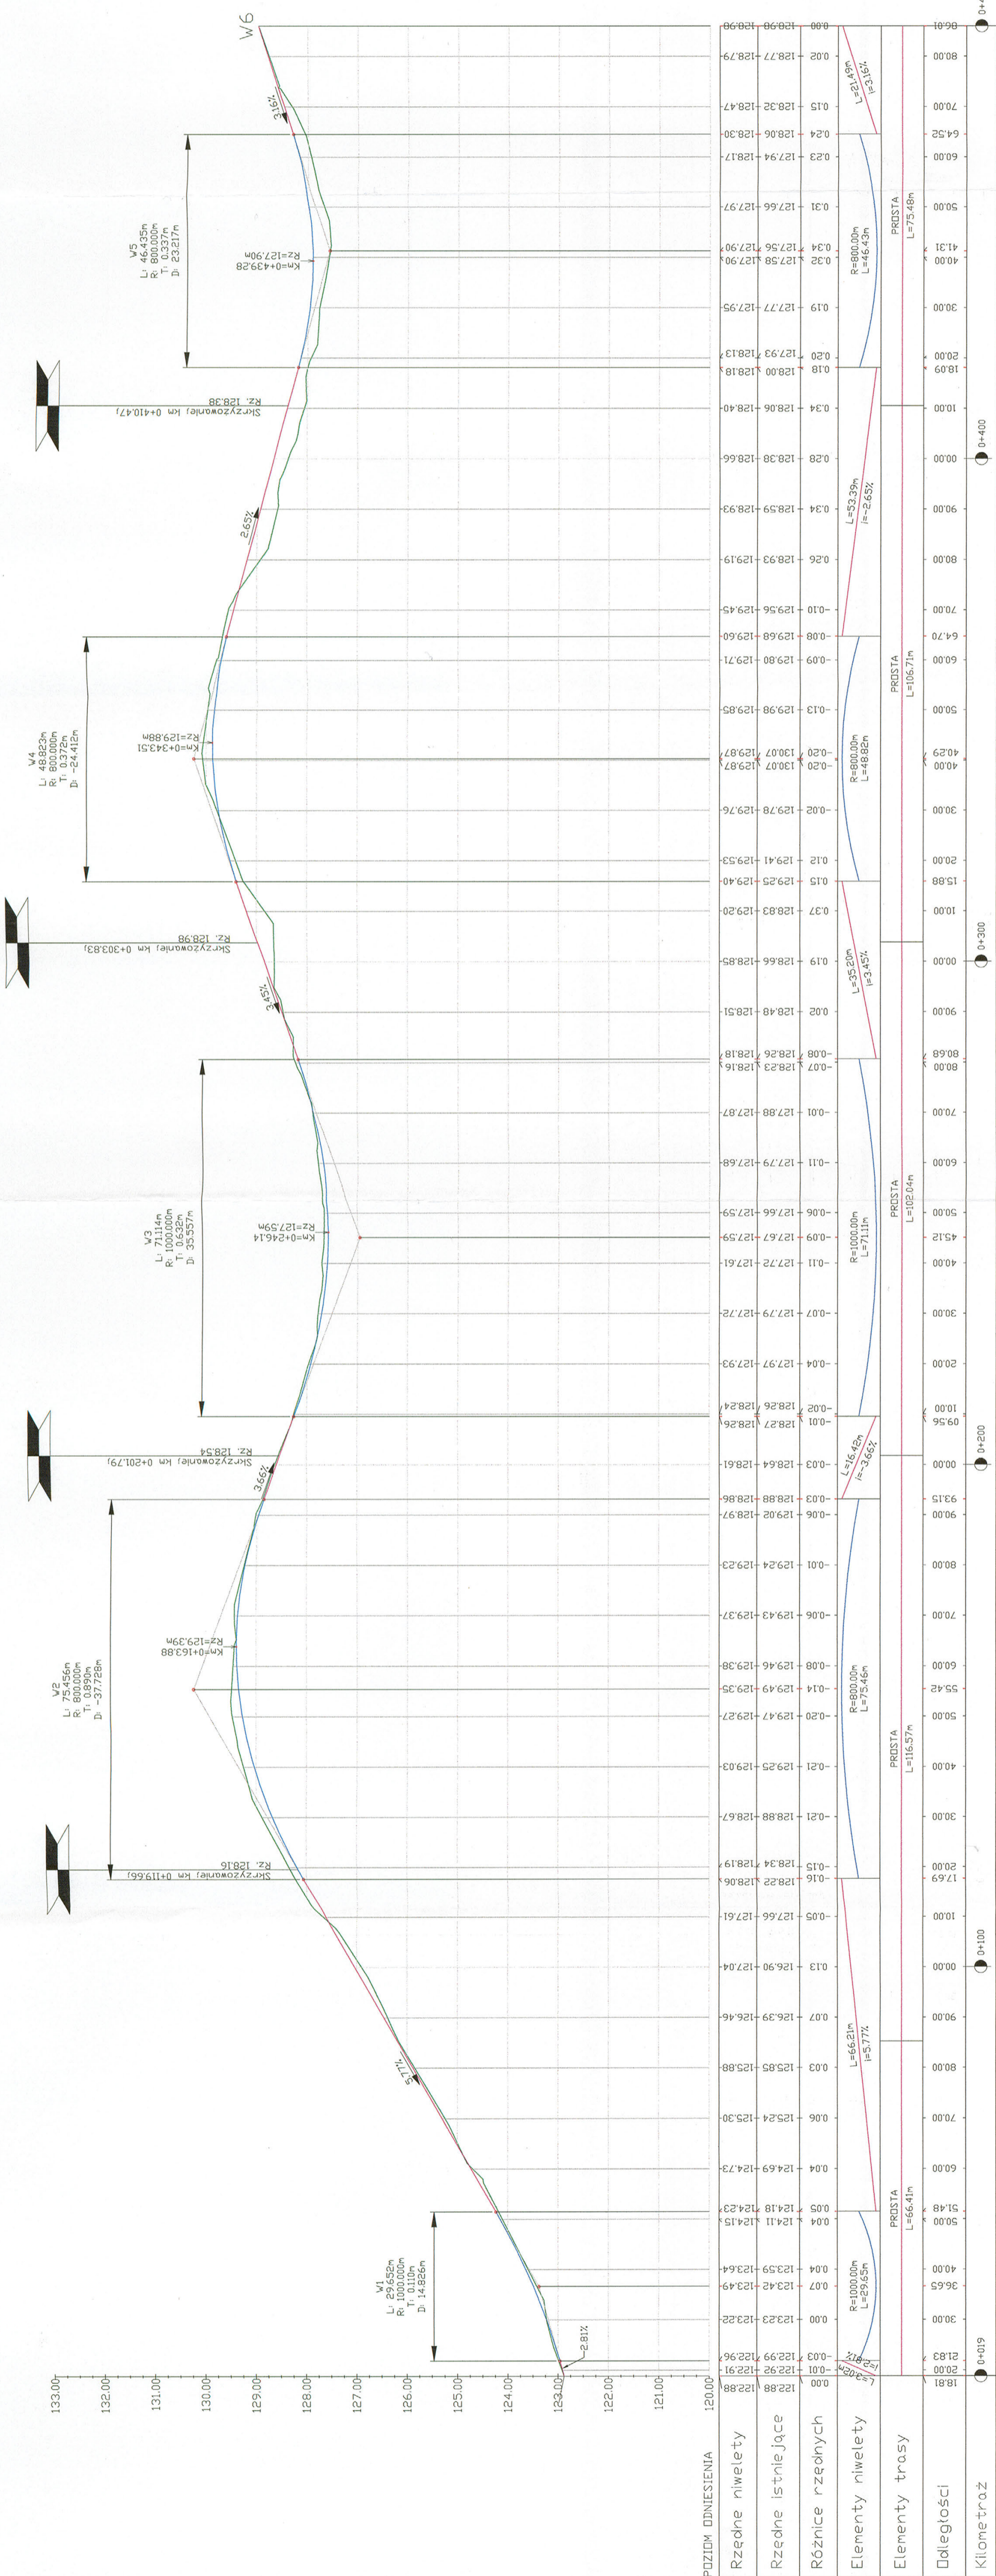

Inwestor:	Gmina Wąbrzeźno ul. Wolności 22 89-410 Wąbrzeźno	Nr rys:	3.4
Opis:	ul. Szlak Bursztynowy, odcinek od ul. Wolności do ul. Kościuszki, długość 486,21m	Data:	3 sierpień 2020
Skala:	1:500	Stwierdzenie:	projekt budowlany
Projektant:	mgr inż. Dorota Kucharska, 2000/10, ul. Kościuszki 11, 89-400 Sępólno Krajeńskie	Wzrost:	1,70m
Sprawdzający:	mgr inż. Lator Zdzisław, 2000/10, ul. Kościuszki 11, 89-400 Sępólno Krajeńskie	Wzrost:	1,70m