

USŁUGI GEODEZYJNE
Grzegorz HYS
 NIP 555-117-55-47


Mapa do celów projektowych

Nr ewid. ząb. 616640.53.3.2020
 Skala mapy 1:500
 Uwaga: Mapa jest wyrobem geodezyjnym, nie stanowi dokumentu prawnego, którego treść nie może być używana do wyznaczenia granic nieruchomości. Wskazania na mapie mają charakter poglądowy i nie stanowią podstawy do wyznaczenia granic nieruchomości.

GEODETA
 Grzegorz HYS
 NIP 555-117-55-47

- LEGENDA**
- Nawierzchnia jezdni – **podbruk szary**
 - Powierzchnie wyniesione taras skrzyżowań – **podbruk grafitowy**
 - Nawierzchnia chodnika i dojść do posesji – **podbruk szary**
 - Zjazdy do posesji – **podbruk grafitowy**
 - Umocnione powierzchnie skarp – **pyła azurowa**
 - Humus obsłony trawą
 - Obramowania nawierzchni – **krawężniki, obrzeża**
 - Murki oporowe – **elementy małej architektury**
 - Studzienki wpustowe – wg oddzielnego opracowania

PROJEKT
ZADOSPÓDAROWANIA
TERENU
 RYS. 2
 SKALA 1:500

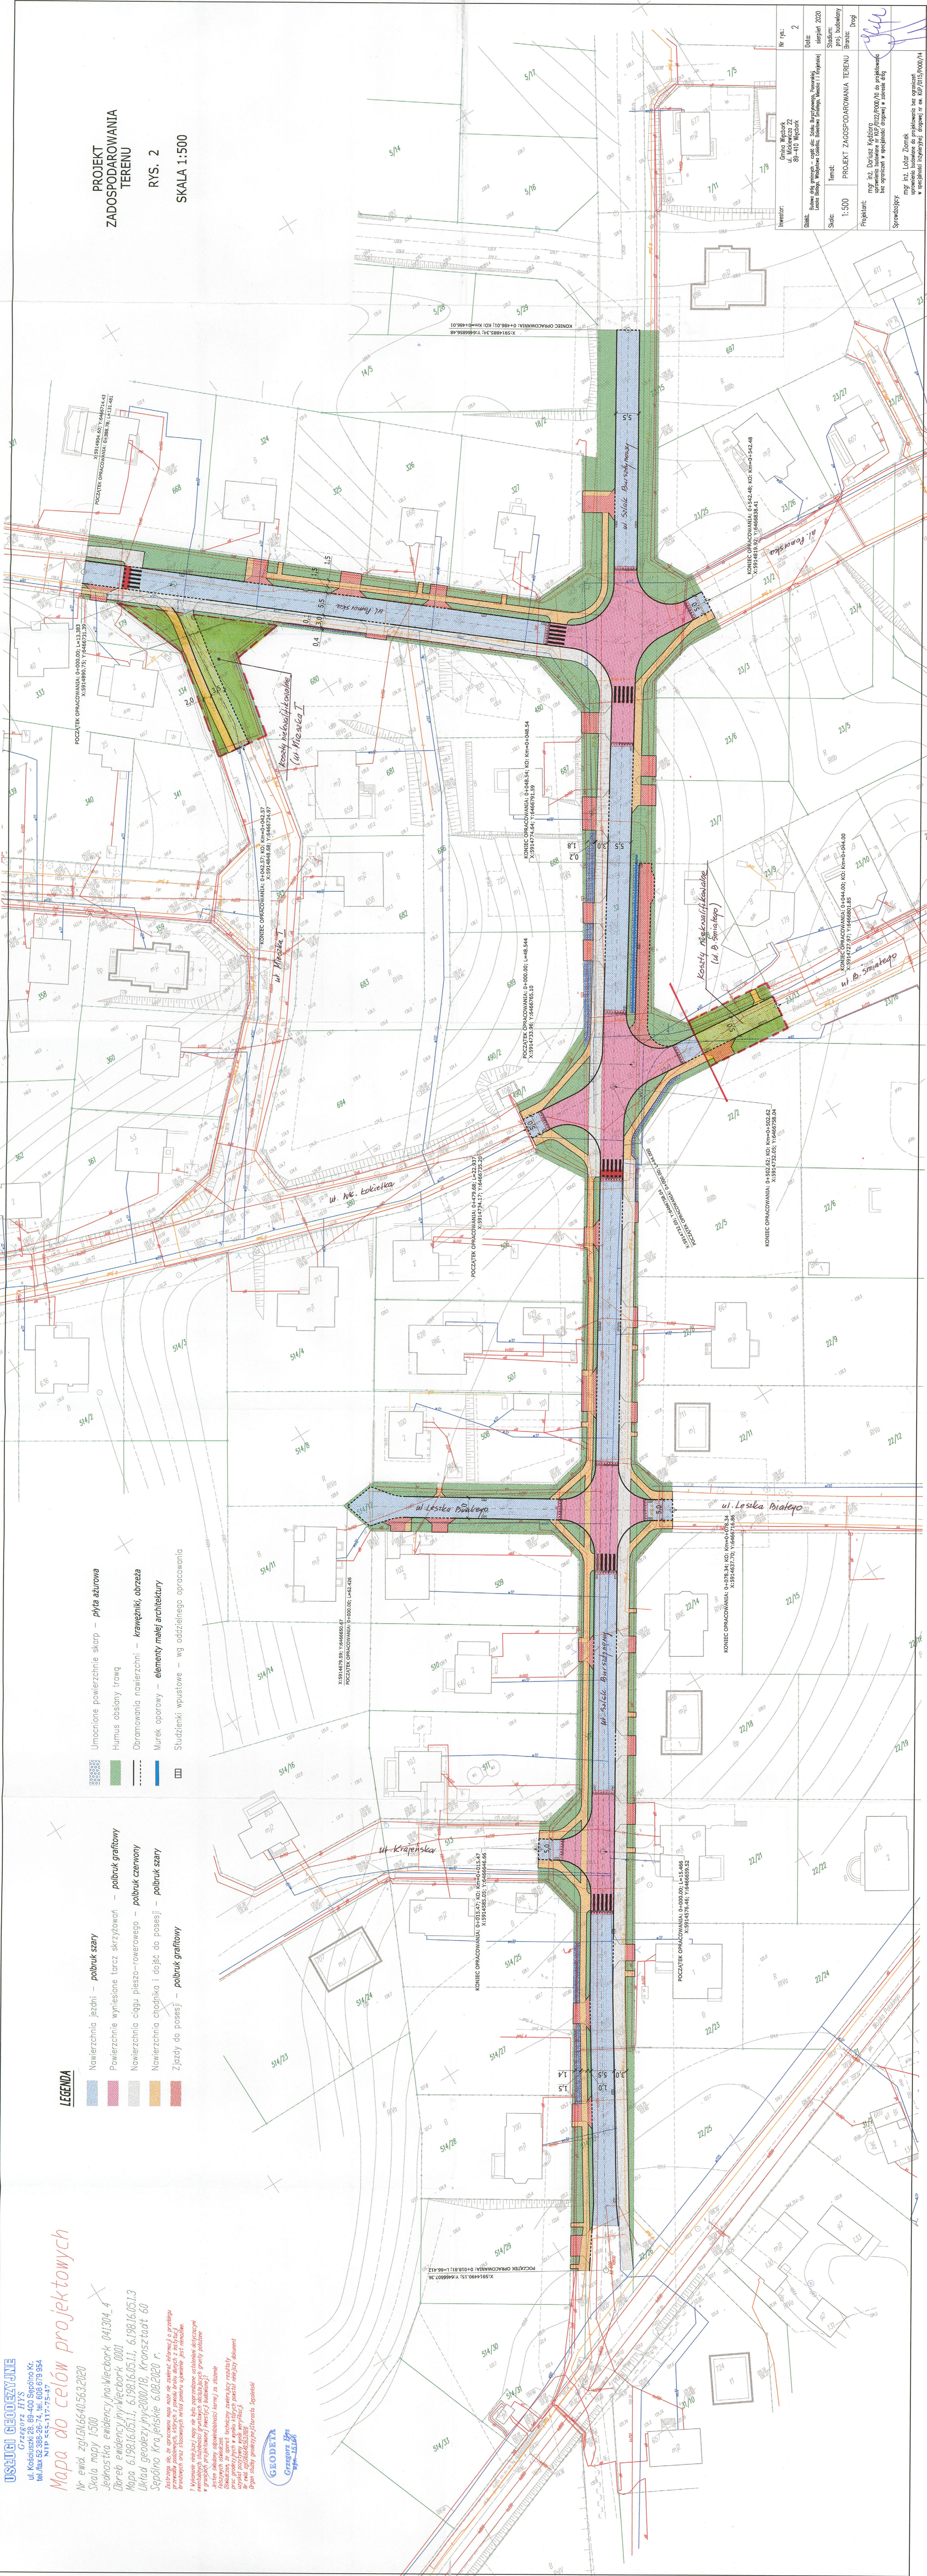



 Projekt: PROJEKT ZADOSPÓDAROWANIA TERENU