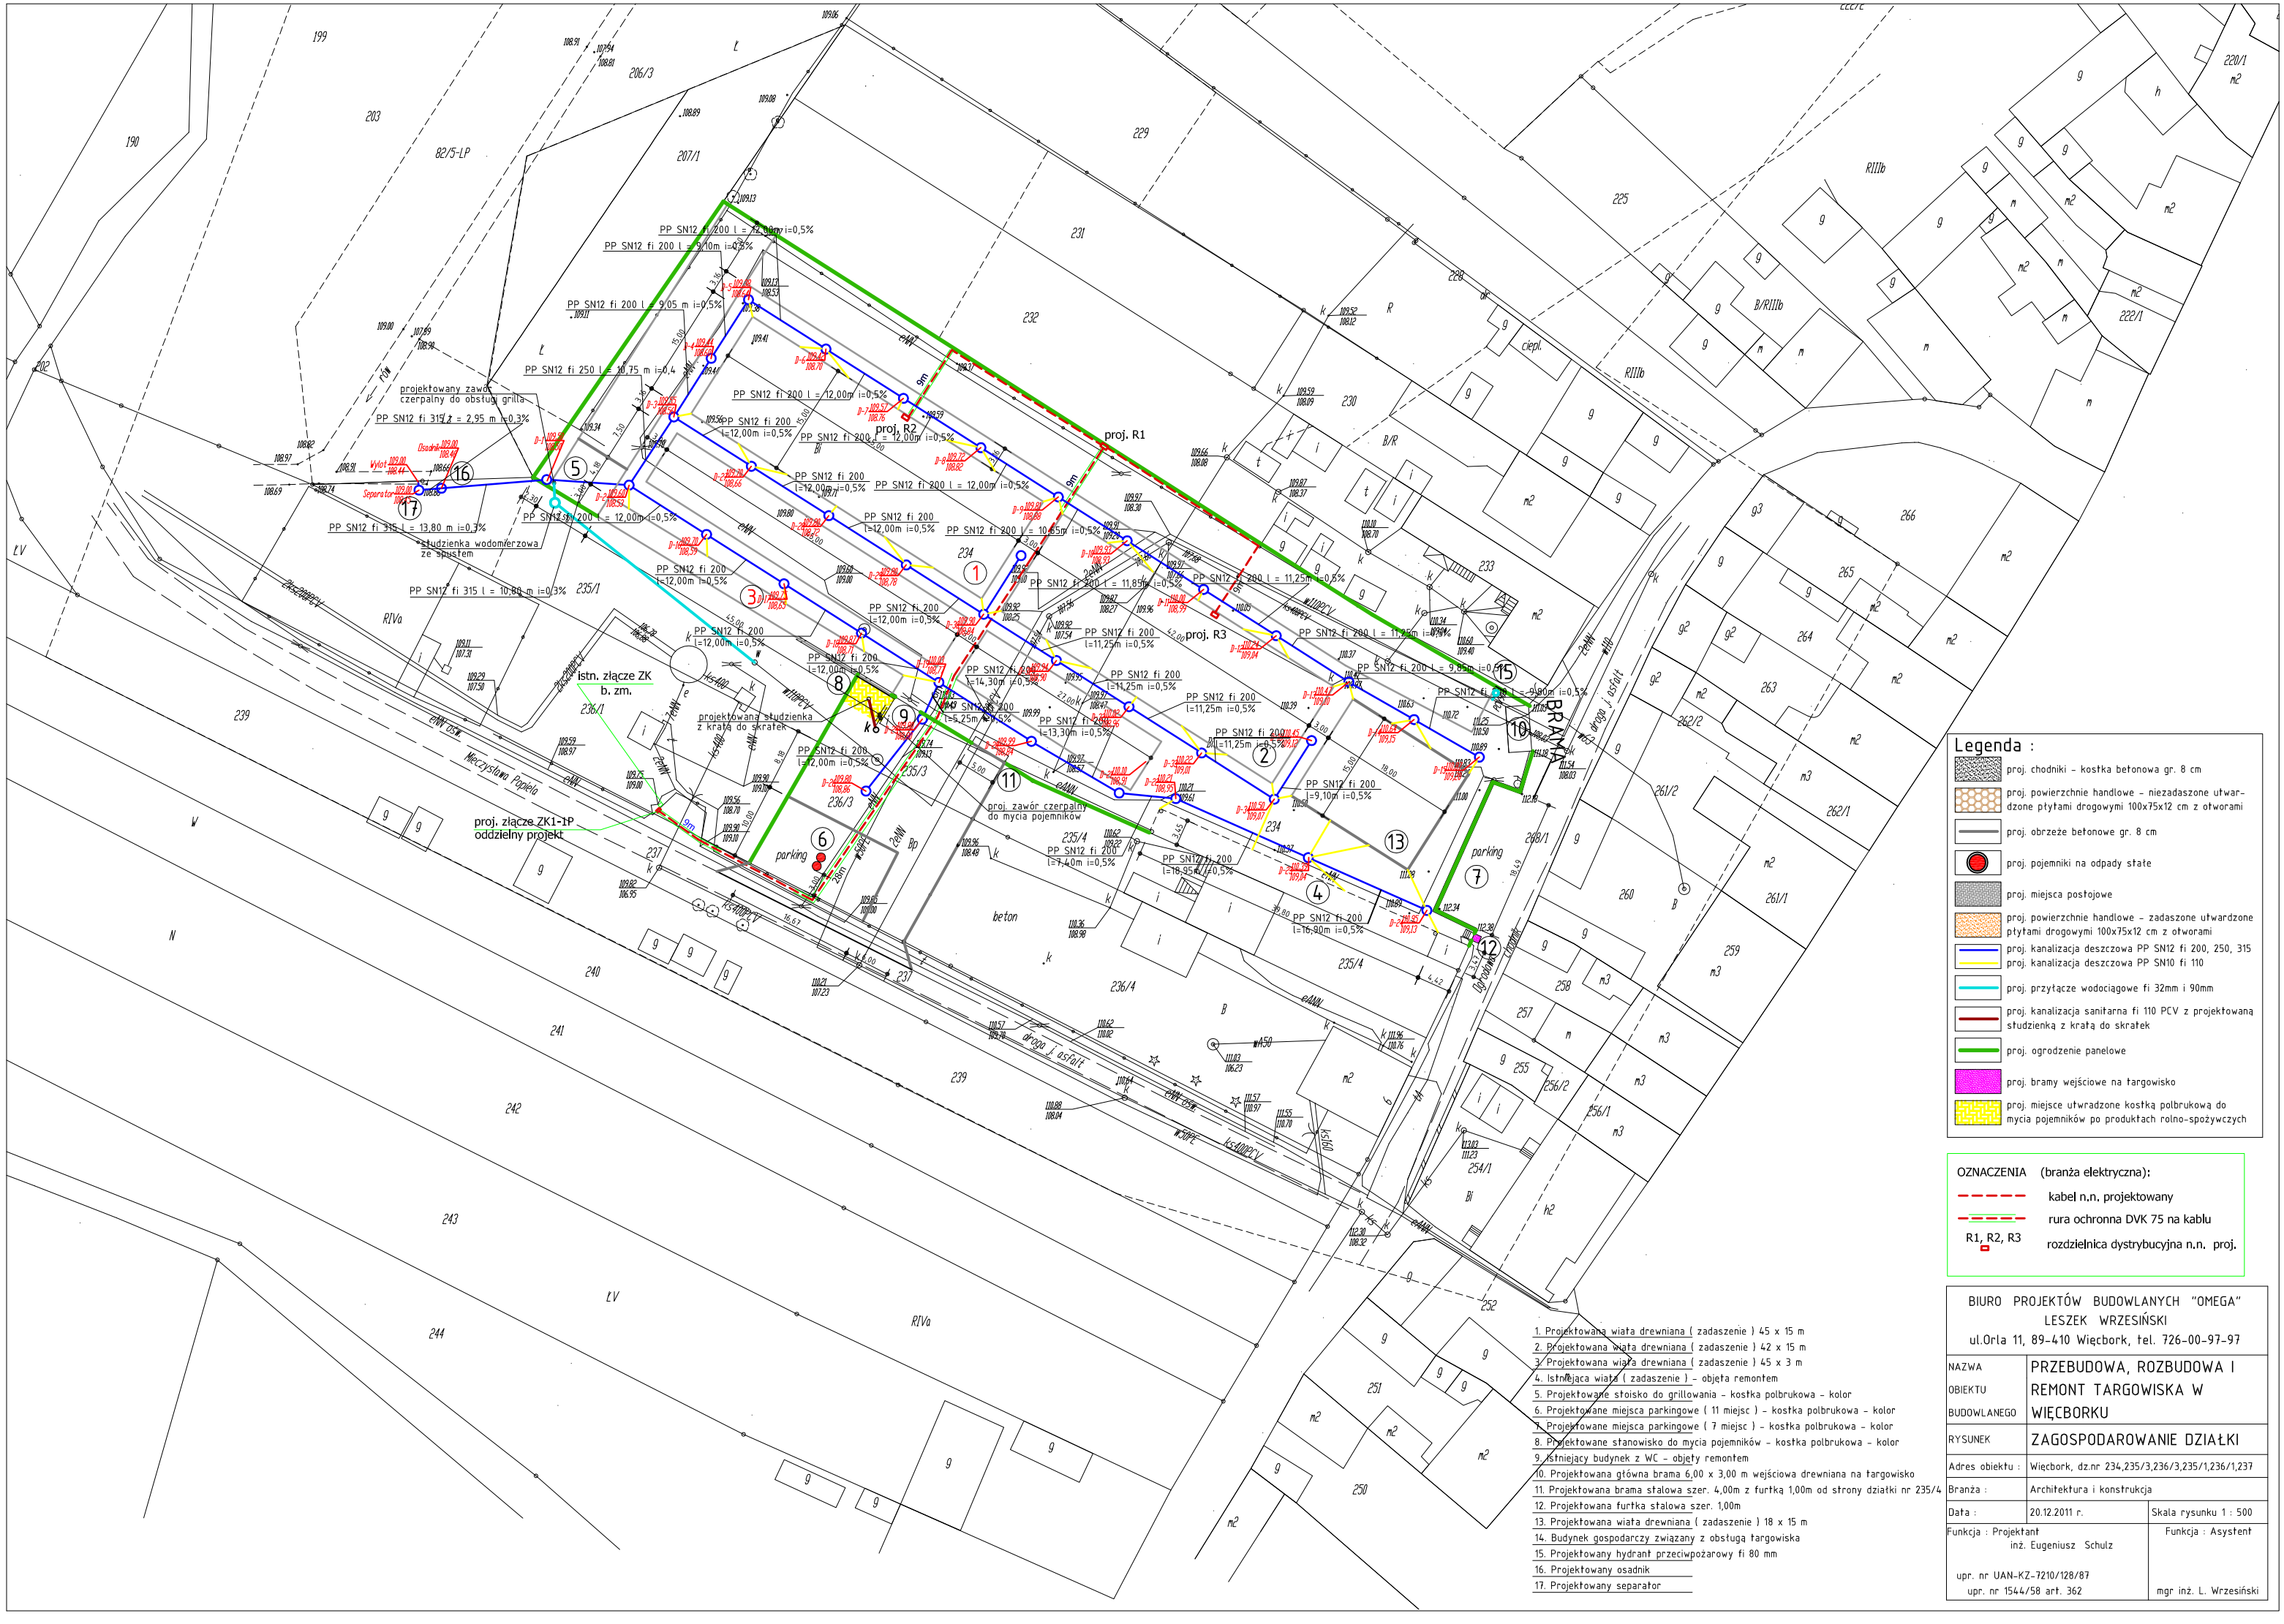

1. Projektowana wiata drewniana (zadaszenie) 45 x 15 m
2. Projektowana wiata drewniana (zadaszenie) 42 x 15 m
3. Projektowana wiata drewniana (zadaszenie) 45 x 3 m
4. Istniejąca wiata (zadaszenie) – objęta remontem
5. Projektowane stoisko do grillowania – kostka polbrukowa – kolor
6. Projektowane miejsca parkingowe (11 miejsc) – kostka polbrukowa – kolor
7. Projektowane miejsca parkingowe (7 miejsc) – kostka polbrukowa – kolor
8. Projektowane stanowisko do mycia pojemników – kostka polbrukowa – kolor
9. Istniejący budynek z WC – objęty remontem
10. Projektowana główna brama 6,00 x 3,00 m wejściowa drewniana na targowisko
11. Projektowana brama stalowa szer. 4,00m z furtką 1,00m od strony działki nr 235/4
12. Projektowana furtka stalowa szer. 1,00m
13. Projektowana wiata drewniana (zadaszenie) 18 x 15 m
14. Budynek gospodarczy związany z obsługą targowiska
15. Projektowany hydrant przeciwpożarowy fi 80 mm
16. Projektowany osadnik
17. Projektowany separator

Legenda :

- proj. chodniki – kostka betonowa gr. 8 cm
- proj. powierzchnie handlowe – niezadaszone utwardzone płytami drogowymi 100x75x12 cm z otworami
- proj. obrzeże betonowe gr. 8 cm
- proj. pojemniki na odpady stałe
- proj. miejsca postojowe
- proj. powierzchnie handlowe – zadaszone utwardzone płytami drogowymi 100x75x12 cm z otworami
- proj. kanalizacja deszczowa PP SN12 fi 200, 250, 315
  proj. kanalizacja deszczowa PP SN10 fi 110
- proj. przyłącze wodociągowe fi 32mm i 90mm
- proj. kanalizacja sanitarna fi 110 PCV z projektowaną studzienką z kratą do skratek
- proj. ogrodzenie panelowe
- proj. bramy wejściowe na targowisko
- proj. miejsce utwardzone kostką polbrukową do mycia pojemników po produktach rolno-spożywczych

OZNACZENIA (branża elektryczna):

- kabel n.n. projektowany
- rura ochronna DVK 75 na kablu
- R1, R2, R3 rozdzielnica dystrybucyjna n.n. proj.

BIURO PROJEKTÓW BUDOWLANYCH "OMEGA"
LESZEK WRZESIŃSKI
ul.Orla 11, 89-410 Więcbork, tel. 726-00-97-97

NAZWA OBIEKTU BUDOWLANEGO	PRZEBUDOWA, ROZBUDOWA I REMONT TARGOWISKA W WIĘCBORKU
RYSUNEK	ZAGOSPODAROWANIE DZIAŁKI
Adres obiektu :	Więcbork, dz.nr 234,235/3,236/3,235/1,236/1,237
Branża :	Architektura i konstrukcja
Data :	20.12.2011 r. — Skala rysunku 1 : 500
Funkcja : Projektant inż. Eugeniusz Schulz upr. nr UAN-KZ-7210/128/87 upr. nr 1544/58 art. 362	Funkcja : Asystent mgr inż. L. Wrzesiński