


PRZEKRÓJ II – II

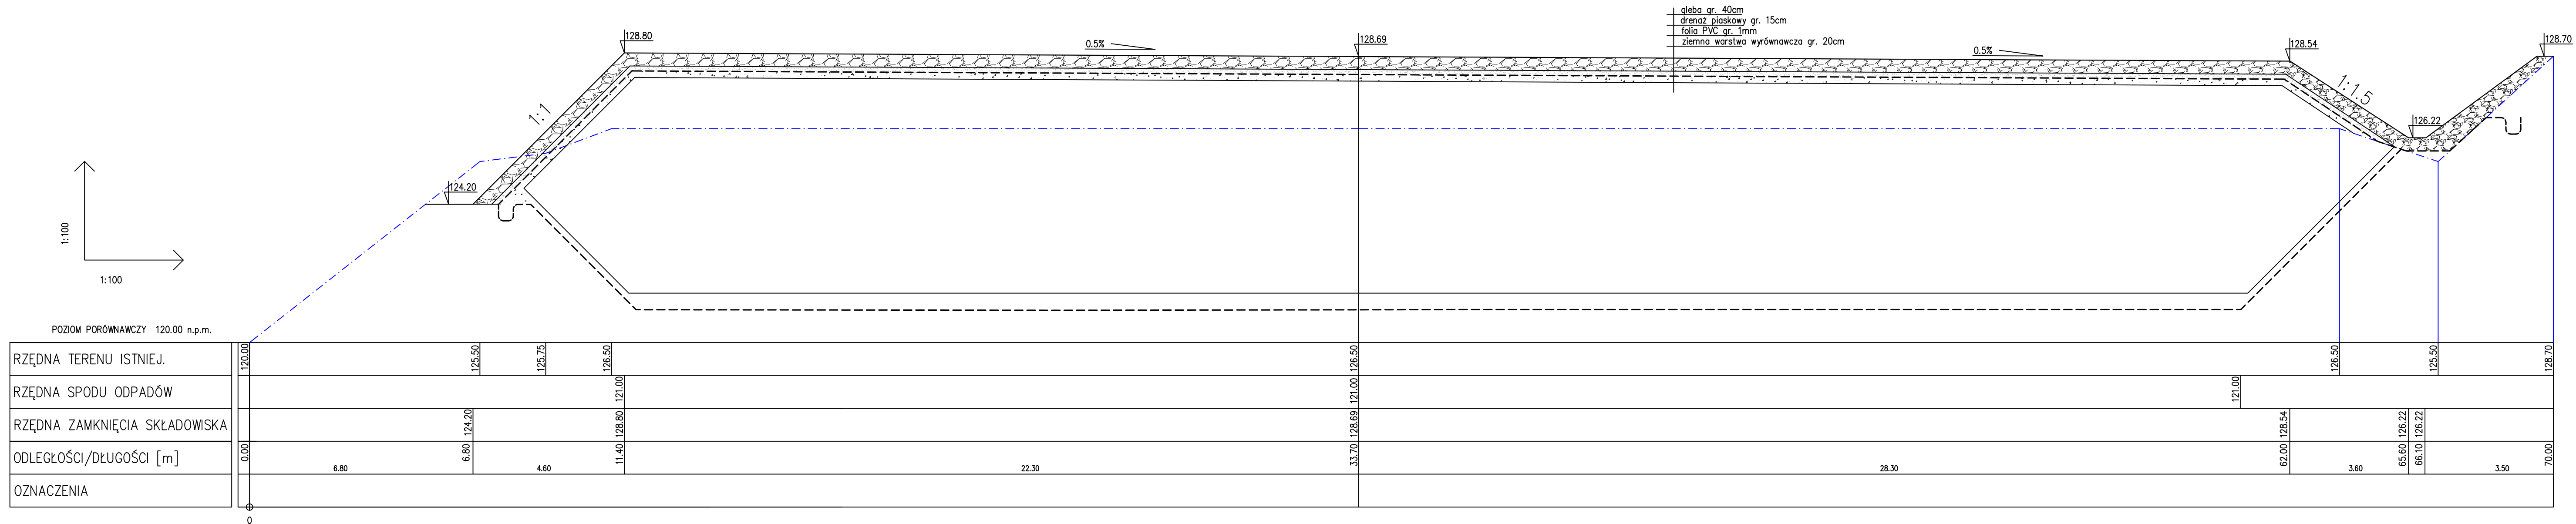

<p>EKOŚĆ - PROJEKT</p>		<p>PRACOWNIA PROJEKTOWA ul. C. Skłodowskiej 32A/64 85-094 Bydgoszcz tel/fax (52) 3221713</p>	
<p><i>Jednostka Projektowa</i></p>			
<p>INWESTOR: GINIA WIĘCORK 89-410 WIĘCORK UL. MICKIEWICZA 22</p>			
<p>TEMAT: ZAMKNIĘCIE I REKULTYWACJA GMINNEGO SKŁADOWISKA ODPADÓW W DALKOWIE</p>			
<p>RYSLINIEK: PRZEGRÓJ PRZEZ SKŁADOWISKO II - II</p>			
<p>ADRES: DALKOWO; gm. WIĘCORK, dz. ew. nr 116/1</p>			
<p>OPRACOWUJĄCY inż. Zdz. Pawełska</p>			
<p>PROJEKTANT dr inż. Andrzej Frydryszak upr. nr GPK/9-7342-39/98 upr. nr GP-KZ-7342/29294</p>			
<p>SPRAWDZAJĄCY mgr inż. Tomasz Gac upr. nr KLP/10081/PO08/11</p>			
<p>1:100 Skala</p>	<p>08.2012 Data</p>	<p>3 Nr rysunku</p>	