


PRZEKRÓJ III – III

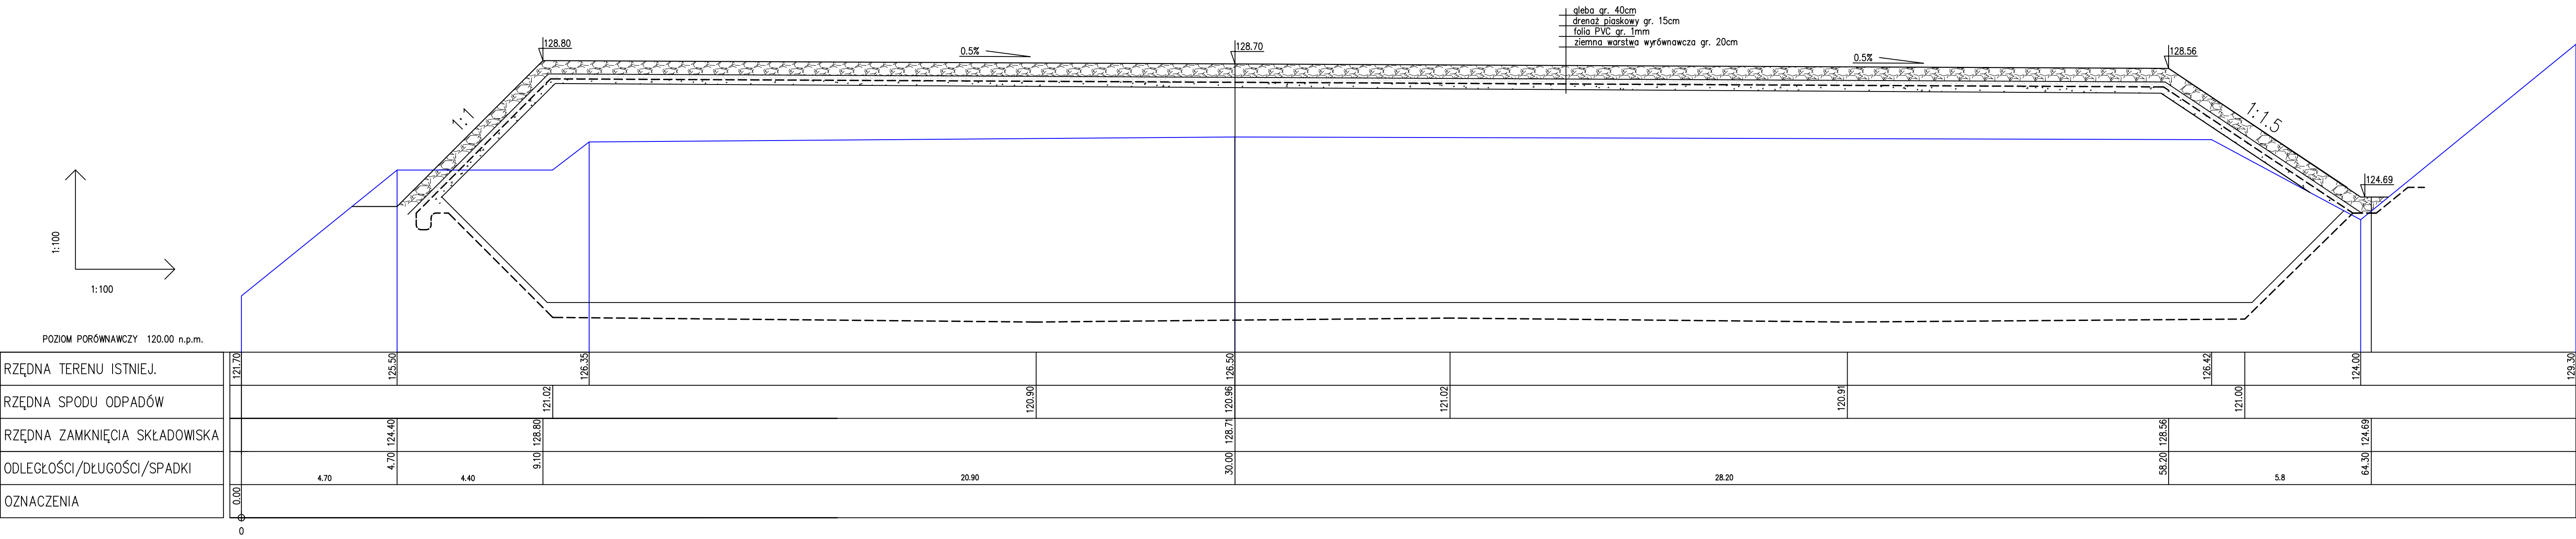

PRACOWNIA PROJEKTOWA
EKOSAN – PROJEKT

ul. C. Skłodowskiej 32A/64
85-094 Bydgoszcz
tel/fax (52) 3221713

Jednostka Projektowa

INWESTOR:
GMINA WIĘCBORK
69-410 WIĘCBORK
UL. MICKIEWICZA 22

TEMAT:

ZAMKNIĘCIE I REKULTYWACJA GMINNEGO
SKŁADOWISKA ODPADÓW W DALKOWIE

RYSUJEK:

PRZEKRÓJ PRZES SKŁADOWISKO III - III

ADRES:

DALKOWO; gm. WIĘCBORK, dz. ew. nr 118/1

OPRACOWUJĄCY

inż. Ewa Pawełska

PROJEKTANT

dr inż. Andrzej Frydryszak
upr. nr GPKG-1-7342-38/03
upr. nr GP-KZ-7342/3229/04

SPRAWDZAJĄCY

mgr inż. Tomasz Gac
upr. nr KUP0061/PO08/11

1:100
Skala

08.2012
Data

4
Nr rysunku