


PRZEKRÓJ I – I

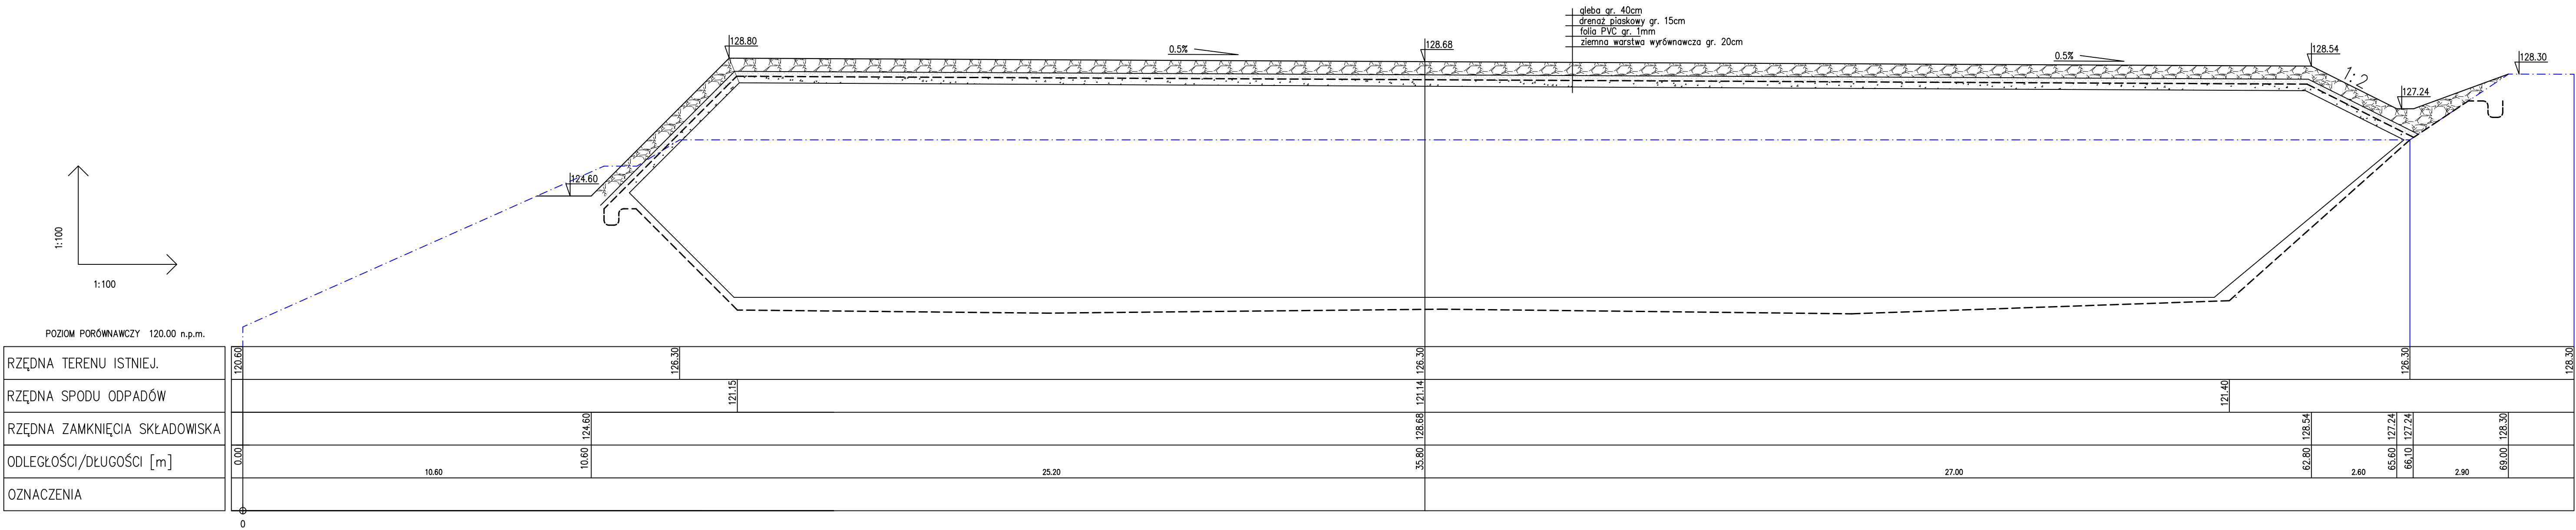

PRACOWNIA PROJEKTOWA
EKOSAN – PROJEKT
ul.C. Skłodowskiej 32A/64
85-094 Bydgoszcz
tel/fax (52) 3221713

Jednostka Projektowa

INWESTOR:
GMINA WIECBORK
89-410 WIECBORK
UL. MICKIEWICZA 22

TEMAT:
ZAMKNIĘCIE I REKULTYWACJA GMINNEGO
SKŁADOWISKA ODPADÓW W DALKOWIE

RYBUNEK:
PRZEKRÓJ PRZEZ SKŁADOWISKO I - I

ADRES:
DALKOWO; gm. WIECBORK; dz. ew. nr 118/1

OPRACOWUJĄCY
Inż. Ewa Pawełska

PROJEKTANT
dr Inż. Andrzej Frydryszak
upr. nr GPKG-17342-38/03
upr. nr GP-KZ-7342/3229/4

SPRAWDZAJĄCY
mgr Inż. Tomasz Gac
upr. nr KUP0061/PO08/11

1:100
Skala

08.2012
Data

2
Nr rysunku