

PROJEKT ZAGOSPPODAROWANIA TERENU

Mapa sytuacyjno-wysokościowa
Skala 1:750














do celów projektowych

Drzew: m. Wierzbok i

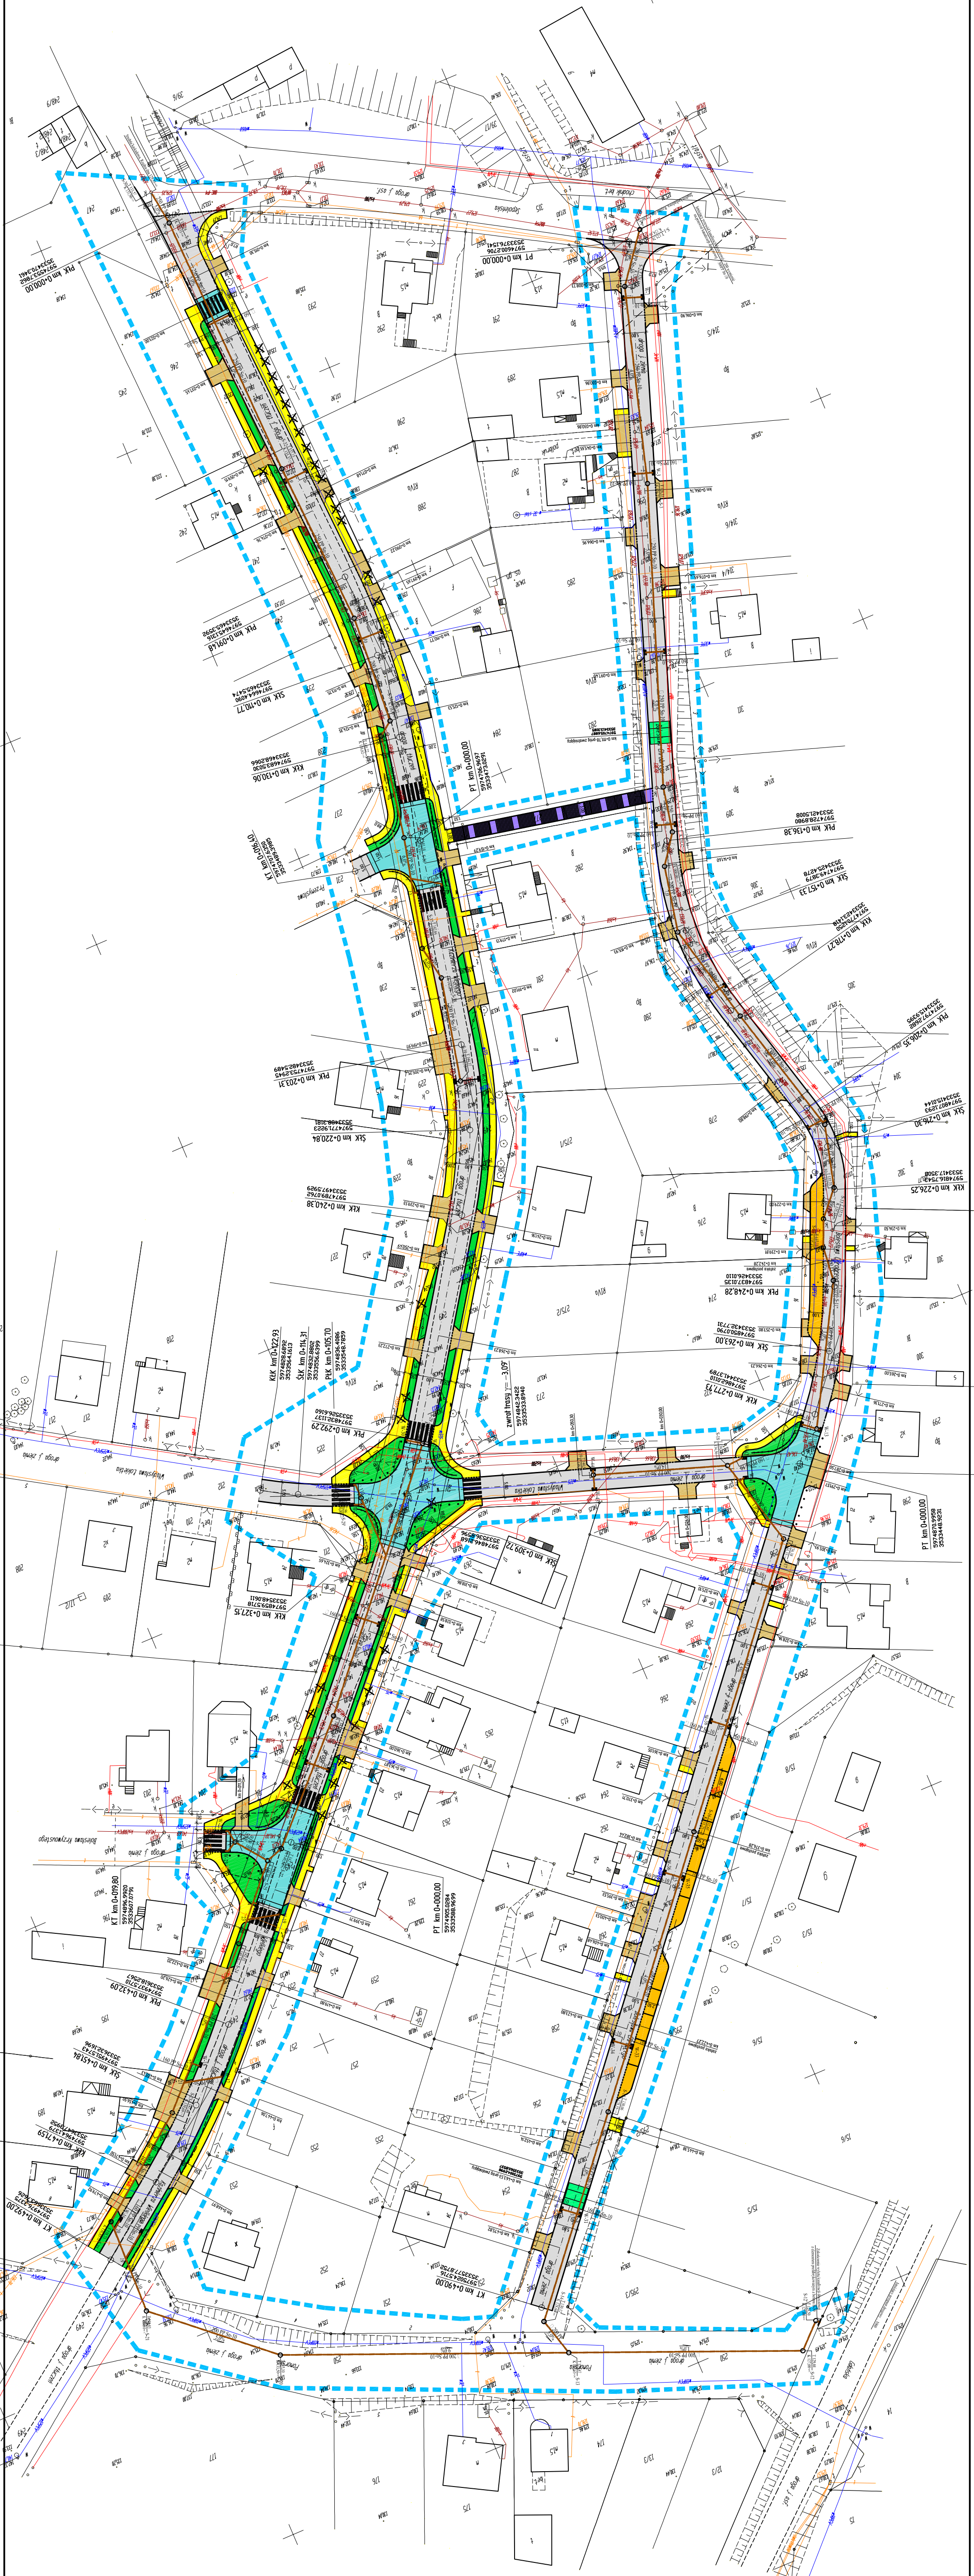
L.dz.wiad.pom.: 380/2008

Σεπόινο Κρα. j. an. 17.06.2008 r.

☐ S-n projektowane studzienki kanalizacji

| | |
|---|---|
|  | nowierzczenia pzdził z koski brukowej gr. 8 cm |
|  | nowierzczenia piodłnka z koski brukowej gr. 8 cm |
|  | nowierzczenia gładzów z koski brukowej gr. 8 cm |
|  | nowierzczenia wymlaszonych skrzyżowań z koski brukowej gr. 8 cm |
|  | zadoki postójkowe z koski brukowej gr. 8 cm |
|  | progi zwalniające |
|  | słodki terasowe |
|  | drzewa do usunięcia |
|  | projekt, rodołster iaszczyszowy z przykalkami |
|  | Wz |
|  | projektowanie wpuszu iukzne |
|  | Sa |
|  | projektowanie studziennia kanalizacyjnego |

zobacz: rozporządzenie

[illegible]