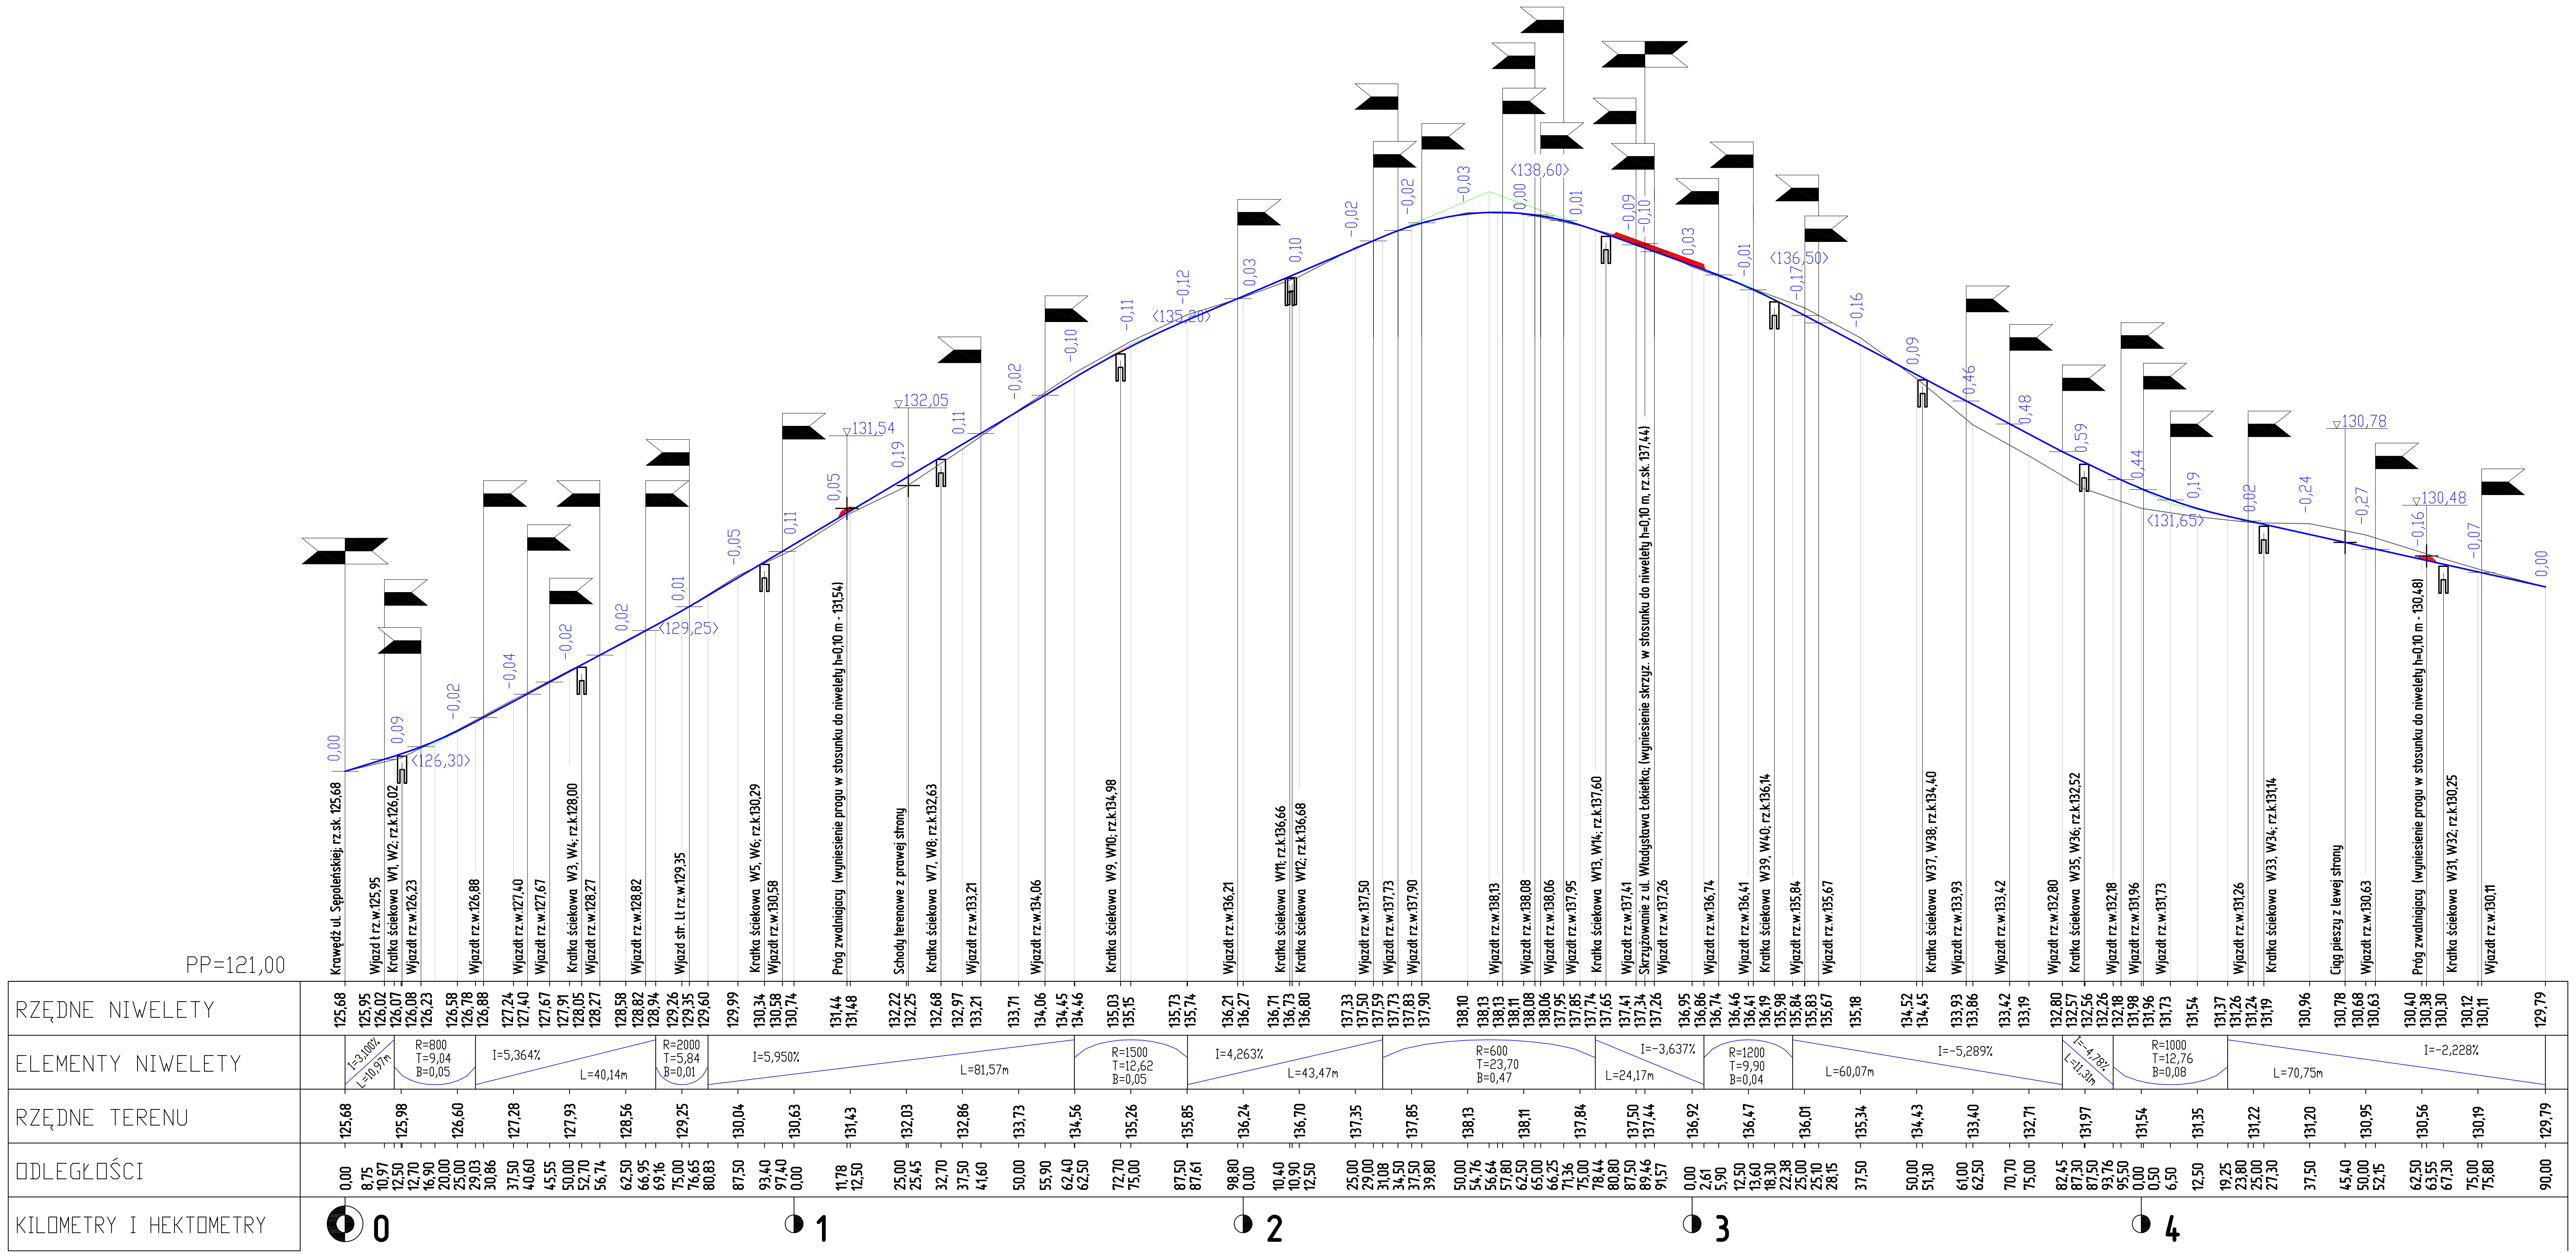


# PROFIL PODŁUŻNY UL. BOLESŁAWA CHROBREGO

Skala pionowa 1:100
Skala pozioma 1:1000

| | | | |
|---|---|---|---|
| JEDNOSTKA PROJEKTOWA<br>AMM - DROGI<br>Andrzej Marchlewicz<br>ul. Farna 2<br>89-400 Sepólno Kraj. | **Inwestor:** GMINA WIĘCBORK<br>ul. Mickiewicza 22,<br>89-410 Więcbork<br>**Tytuł projektu:**<br>*Budowa drogi publicznej wraz z odwodnieniem przy ulicach: Kazimierza Wielkiego i Bolesława Chrobrego w Więcborku .*<br>*Zadanie obejmuje działki o numerach : 197,212,231,249,250,271,277, 296,315 obręb miasto Więcbork.*<br>**Branża projektu:** *DROGOWA*<br>**Stadium projektu:** *PROJEKT WYKONAWCZY* | | |
| funkcja, imie i nazwisko | numer i zakres uprawnień | | podpis |
| Projektant:<br>mgr inż. Marek Pacholski | KUP/0129TWOD/05<br>*Uprawnienia budowlane do projektowania bez ograniczeń w specjalności drogowej* | | |
| Asystent projektanta:<br>mgr inż. Dariusz Kędziora | -------------------- | | |
| Asystent projektanta:<br>mgr inż. Lotar Ziomek | -------------------- | | |
| Opracowujący:<br>mgr inż. Andrzej Marchlewicz | -------------------- | | |
| Tytuł rysunku:<br>NIWELETA<br>ul. BOLESŁAWA CHROBREGO | Nr rysunku:<br>4.1 | Skala rysunku:<br>1:100/1000 | Data rysunku:<br>marzec 2009 r. |