




PIK, 100,00

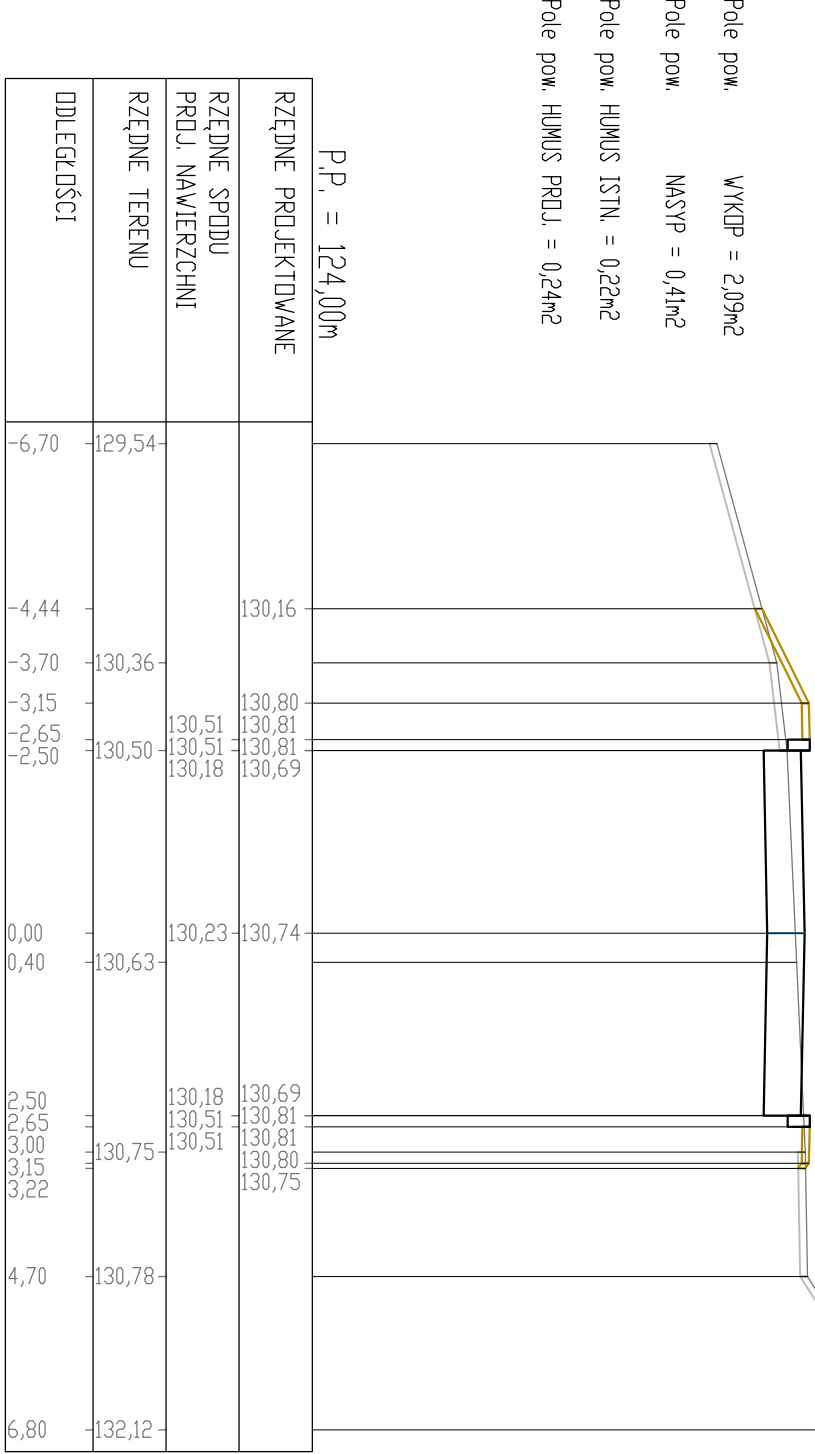


PIK, 112,50

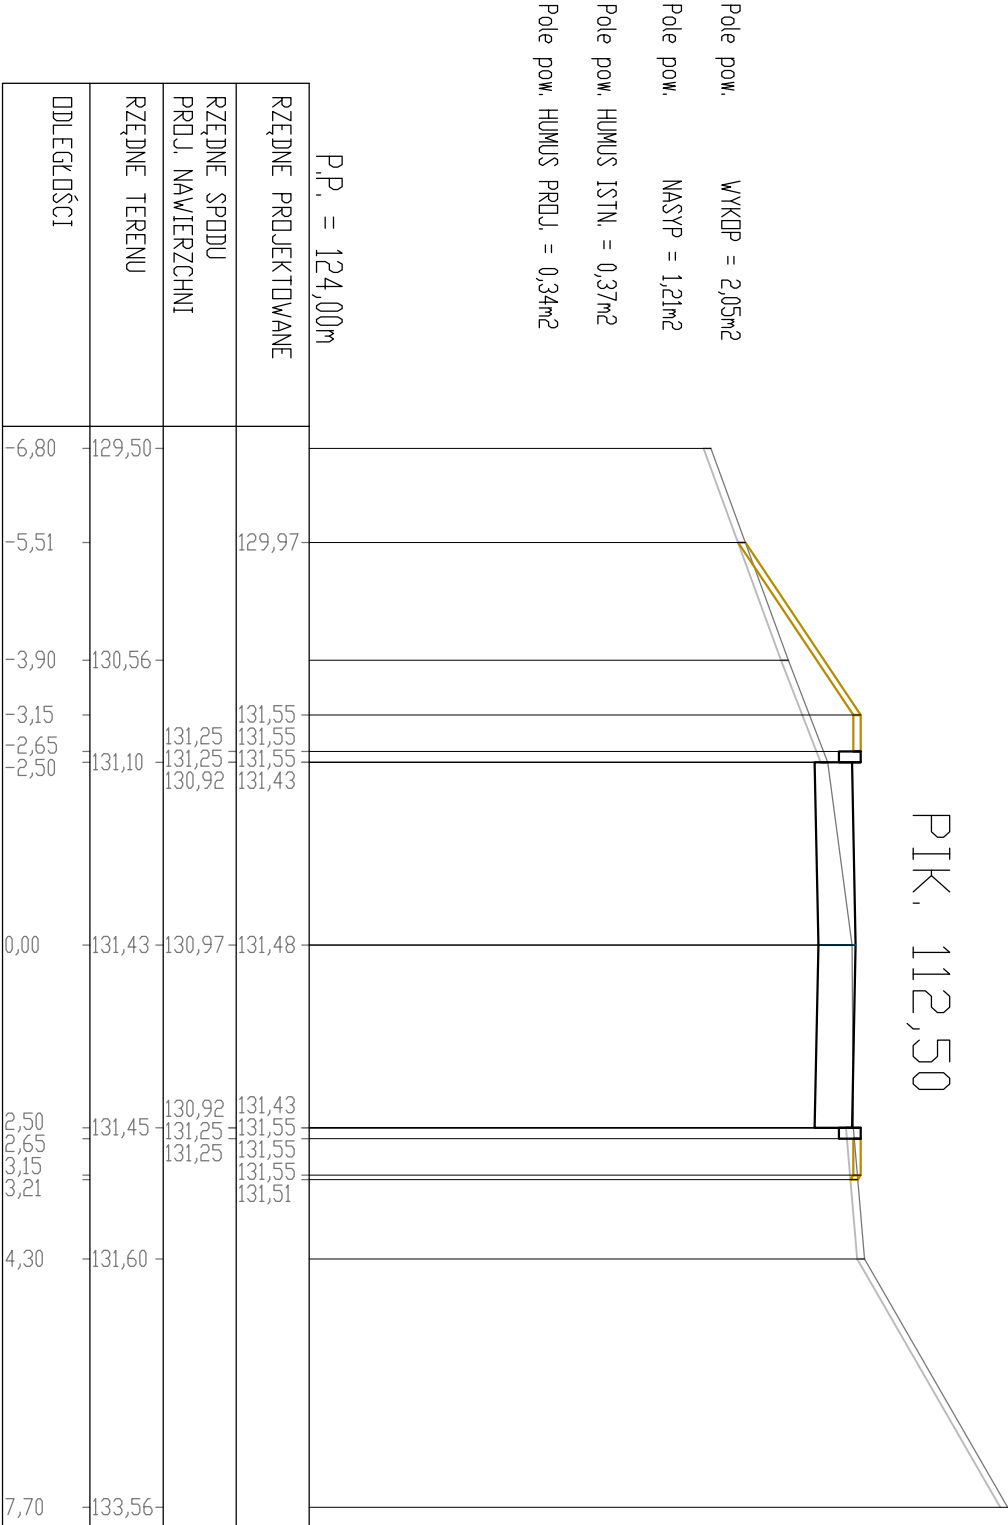


PIK, 125,00

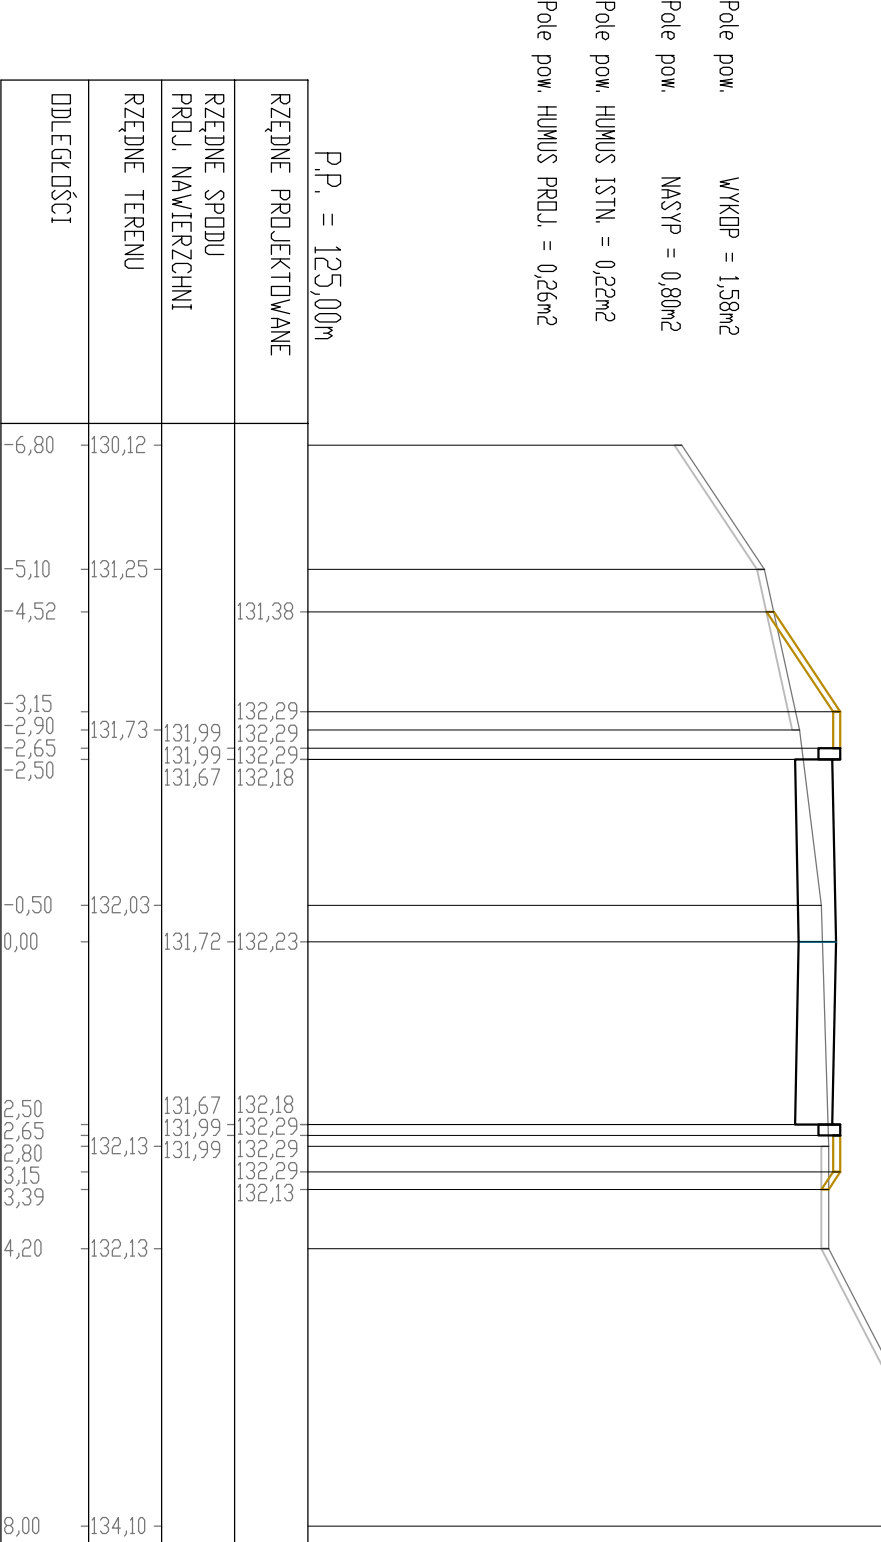


PIK, 137,50

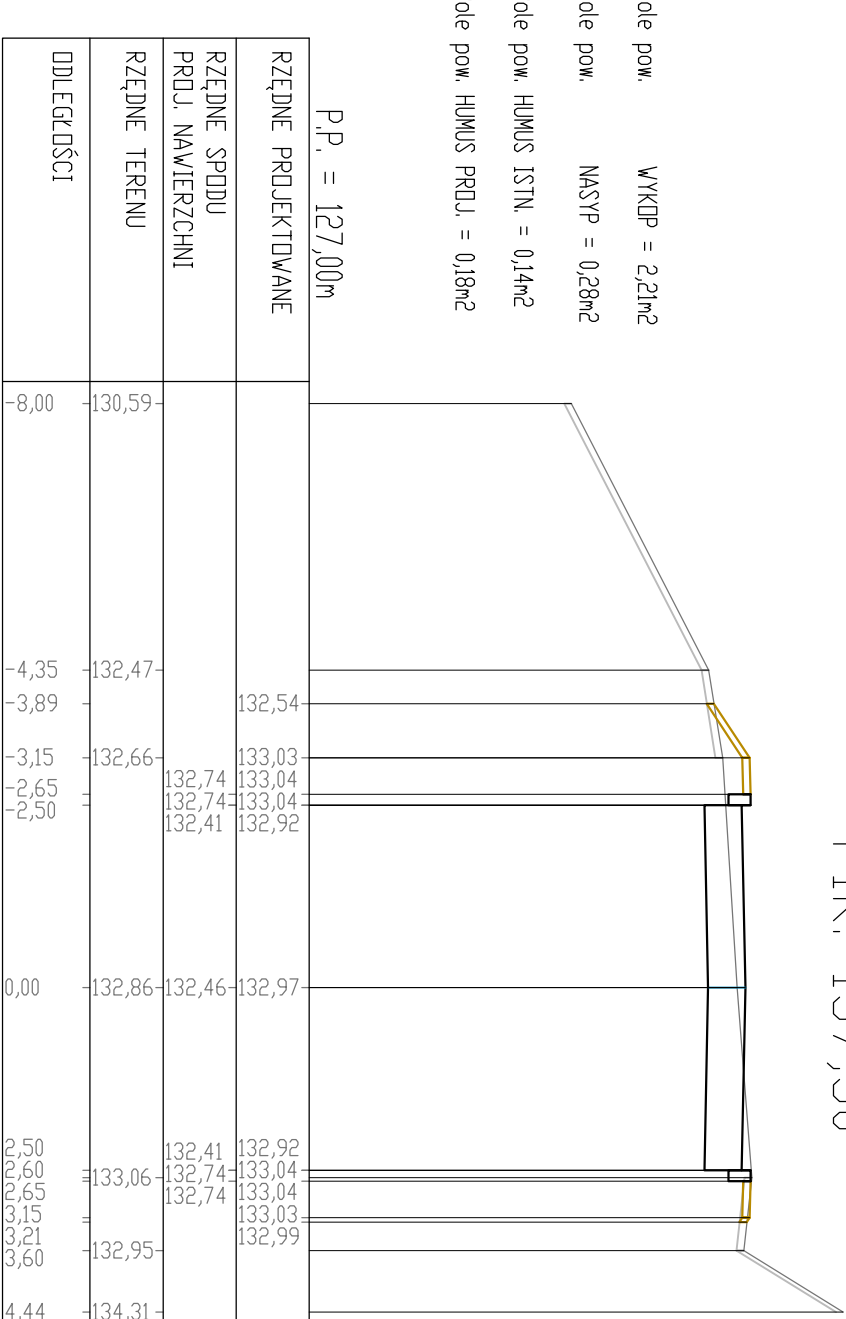


PIK, 150,00

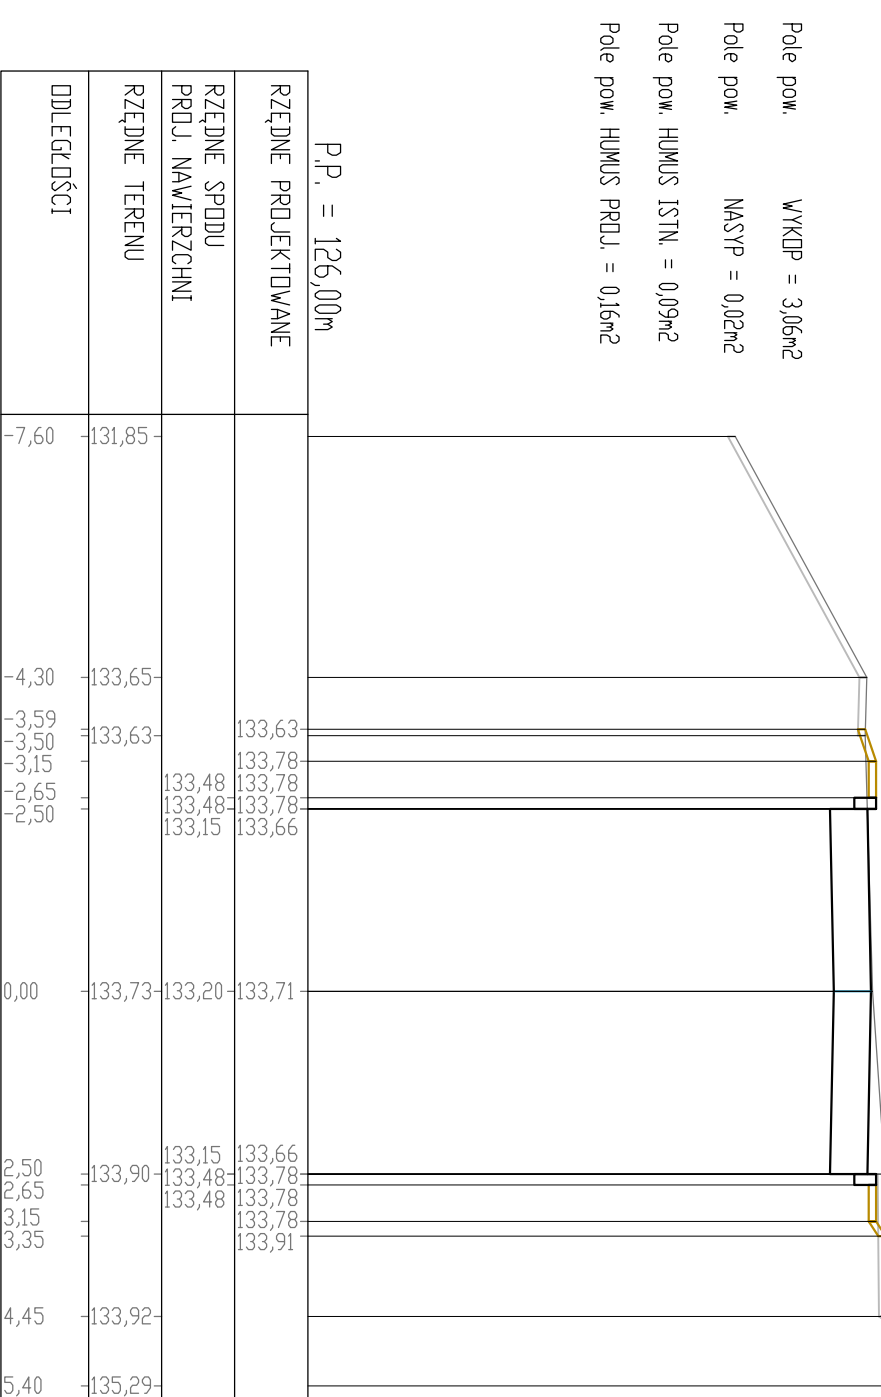


PIK, 162,50

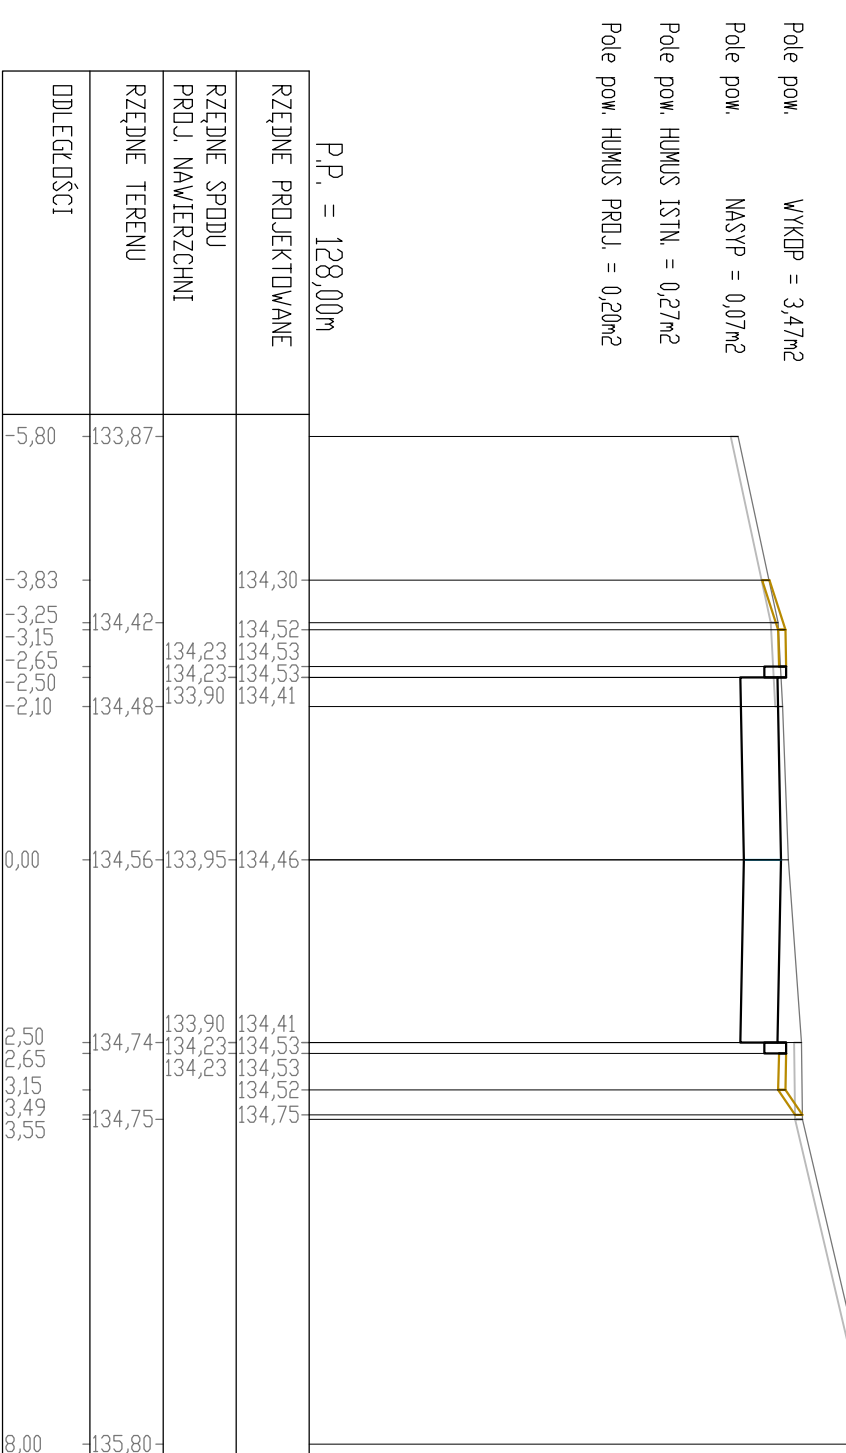

PIK, 175,00

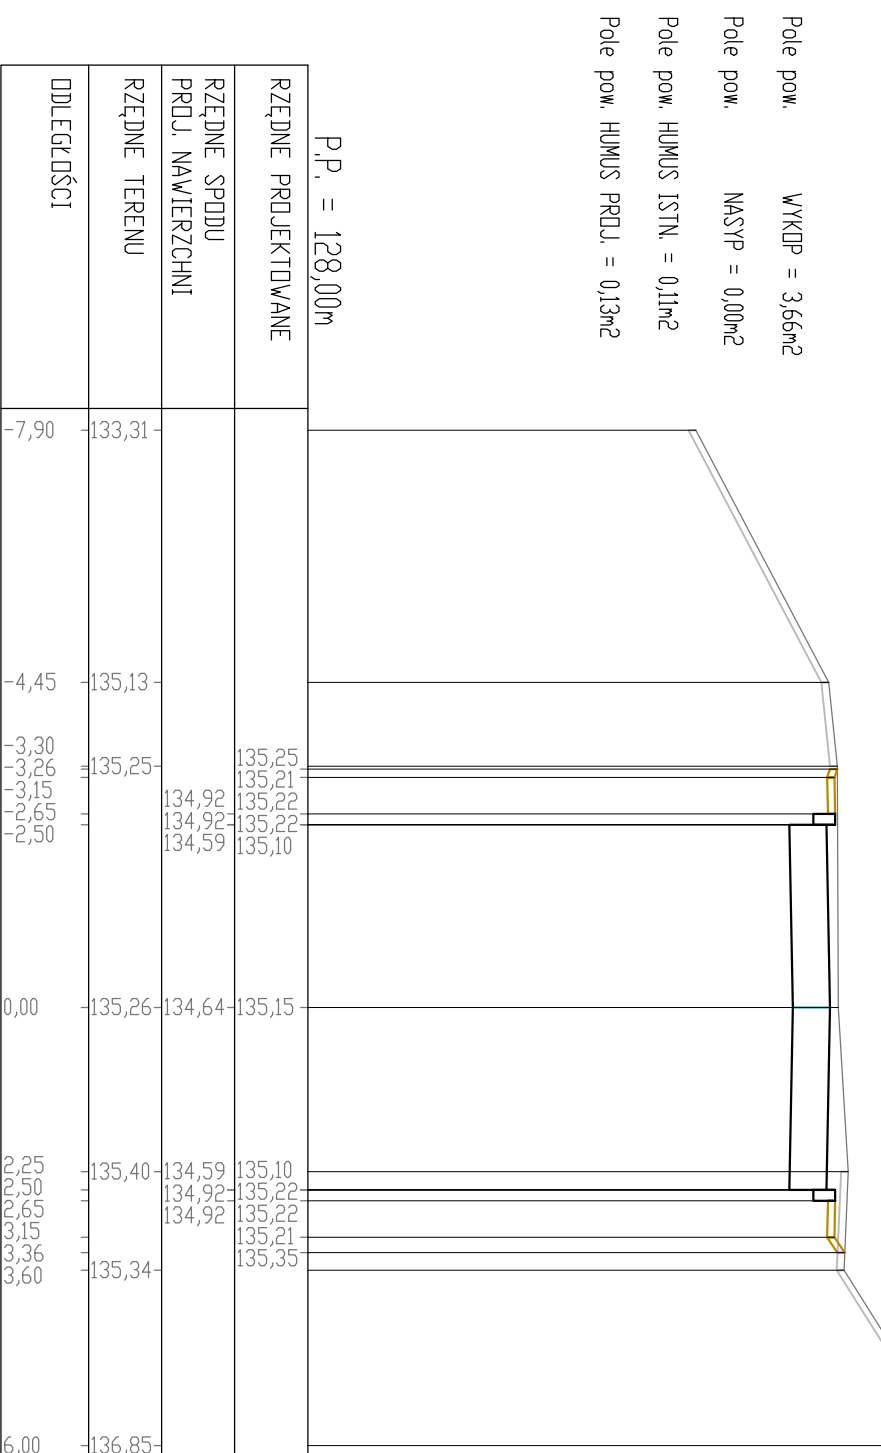


PIK, 187,50

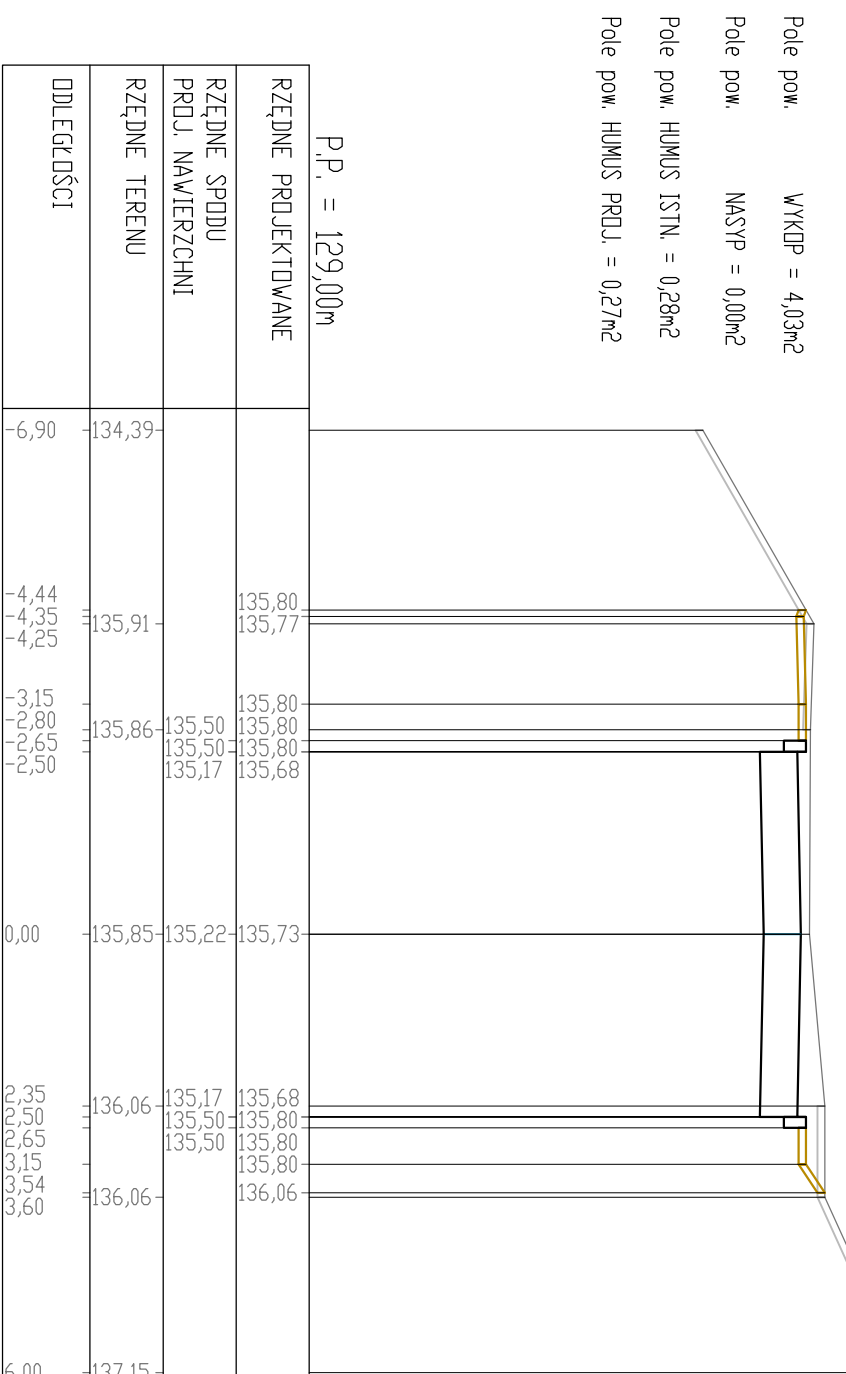

PRZEKROJE POPRZECZNE  
ul. Bolesława Chrobrego  
Rys. 5.2

Skala 1:100

		JEDNOSTKA PROJEKTOWA	
ANNA SIEMIAŁA Andrzej Siemieniowski ul. Karłowicza 8B-410 Wiegbork		INWESTOR: GMINA WIEGBORK ul. Karłowicza 8B-410 Wiegbork	
Pracownia, ul. Karłowicza 8B-410 Wiegbork		Tytuł projektu: Studium drogi publicznej wraz z oświetleniem przy ul. Karłowicza Wielkopolski i Bolesława Chrobrego w Wiegborku Zadanie obliczeniowe o numeracji: 197.